



TYTUŁ PROJEKTU	PROJEKT ARCHITEKTONICZNO-BUDOWLANY REMONTU I PRZEBUDOWY BUDYNKU GARAŻU I POCZEKLANI WORD ORAZ WYKOANIE ROBÓT TOWARZYSZĄCYCH działka nr 1867/135 obręb 0001 Jasionka
ETAP	PROJEKT BUDOWLANO-WYKONAWCZY TOM 1 – BUDYNEK GARAŻU
INWESTOR	Wojewódzki Ośrodek Ruchu Drogowego Al. Wyzwolenia 4 35-501 Rzeszów
ADRES INWESTYCJI	Wojewódzki Ośrodek Ruchu Drogowego Al. Wyzwolenia 4 35-501 Rzeszów DZ. NR: 1799/16, OBRĘB EWIDENCYJNY: 216, RZESZÓW
JEDNOSTKA PROJEKTOWANIA	ERBUD – RZESZÓW SP. Z O.O. UL. FREDRY 4 35-959 RZESZÓW
BRANŻA ARCHITEKTURA PROJEKTANT	MGR INŻ. ARCH. TADEUSZ SZEWCZENKO NR UPR. 257/83
BRANŻA INSTALACJE SANITARNE PROJEKTANT	MGR INŻ. GRZEGORZ PAZDAN NR UPR. 38/99
BRANŻA INSTALACJE ELEKTRYCZNE PROJEKTANT	INŻ. ZDZISŁAW POMIANEK NR UPR. 231/72
DATA I MIEJSCE	SIERPIEŃ 2015 ROK, RZESZÓW

A3-1-500

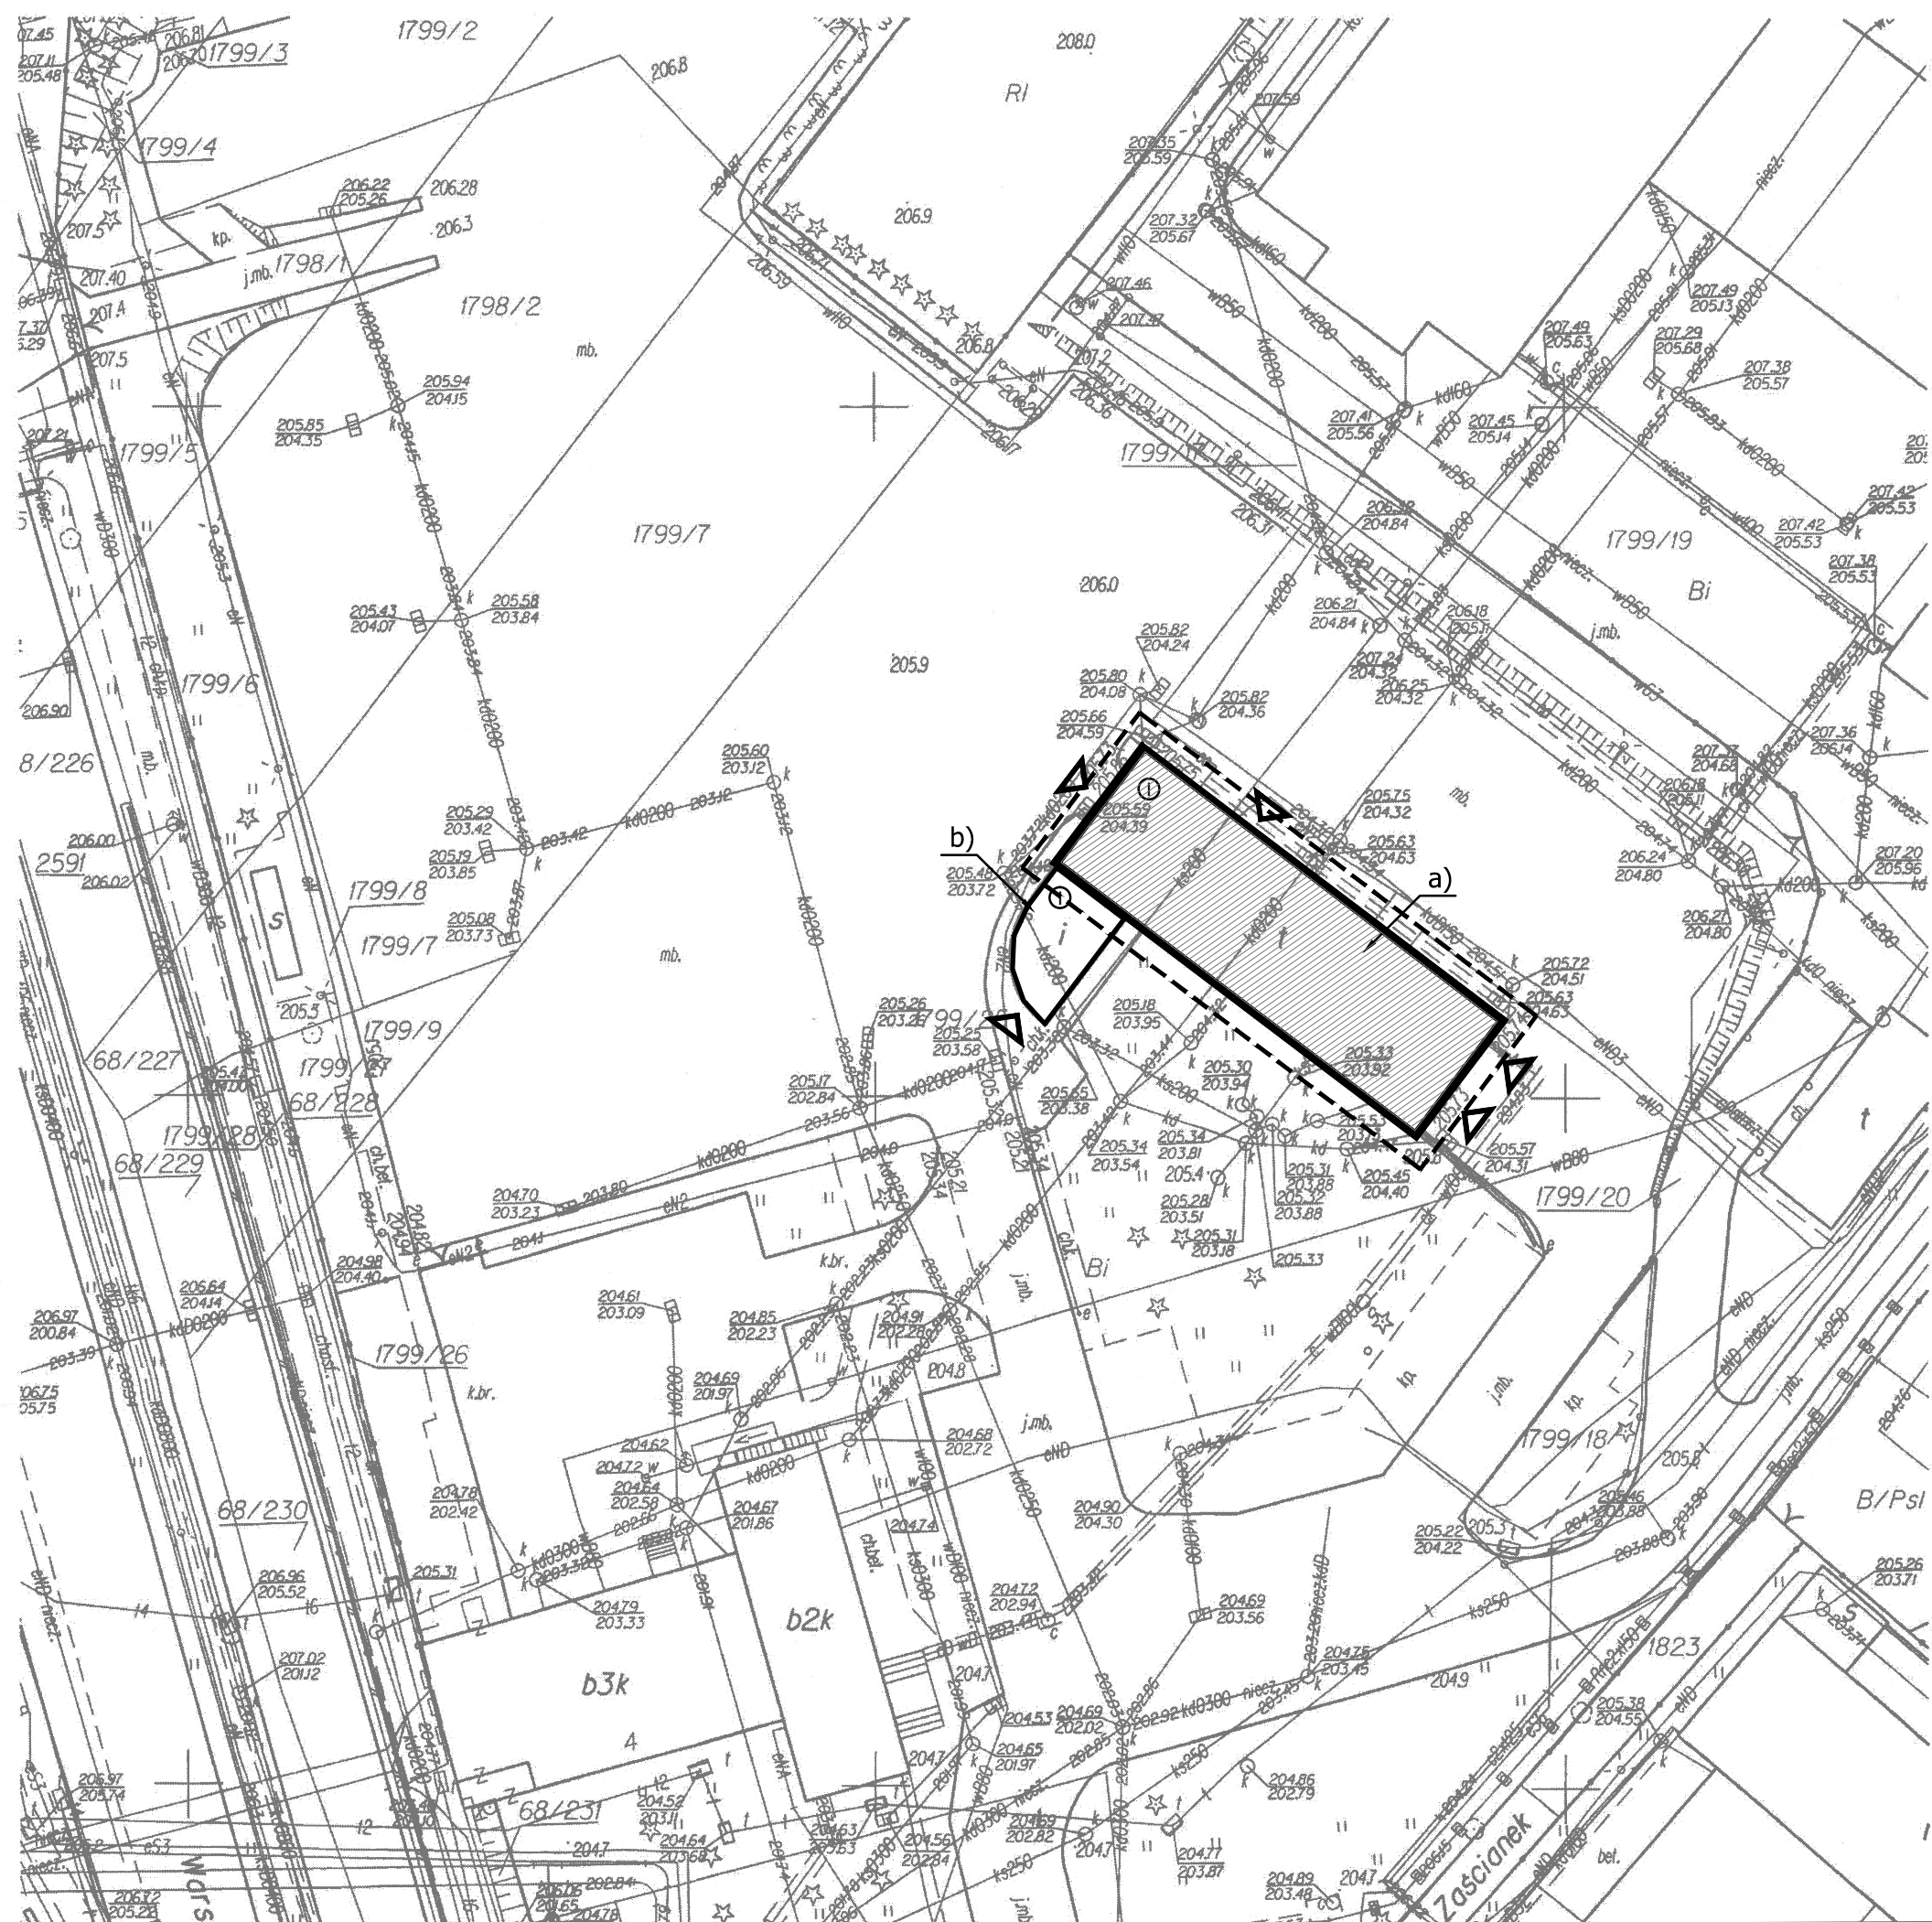

LEGENDA:

-  - granica opracowania
-  - wejście do budynku
-  a) - budynek garażu WORD objęty opracowaniem
-  b) - budynek poczekalni WORD poza opracowaniem

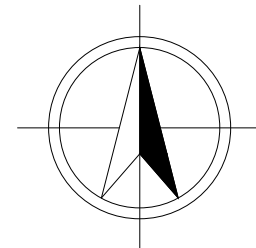

**ERBUD-RZESZÓW Sp. z o.o.**

Fredry 4/, 35-959 Rzeszów, PL
tel.: 17 853 59 41, fax.: 17 859 00 79
email: rzeszow@erbud.pl, www. erbud.rzeszow.pl

zamawiający:
Wojewódzki Ośrodek Ruchu Drogowego w Rzeszowie
35-501 Rzeszów, Al. Wyzwolenia 4

projekt:
DOKUMENTACJA PROJEKTOWA W ZAKRESIE REMONTU I PRZEBUDOWY
BUDYNKU GARAŻU I POCZEKALNI WORD ORAZ WYKONANIA ROBÓT
TOWARZYSZĄCYCH

obiekt:
GARAŻ WORD

faza:
PROJEKT BUDOWLANO-WYKONAWCZY

treść rysunku:
PROJEKT ZAGOSPODAROWANIA TERENU

rysunek:
A_01


projektant:
mgr. inż. arch. TADEUSZ SZEWCZENKO upr. bud. nr 257/83

opracowanie:
mgr inż. arch. ALEKSANDRA GAŁĘZA
inż. arch. PAWEŁ RADOMSKI

skala: 1:500	branża: ARCHITEKTURA	data: 13.08.2015
------------------------	--------------------------------	----------------------------

1. Opracowanie chronione Ustawą o prawie autorskim i prawach pokrewnych (DZ.U. NR24/94 POZ.83 z dnia 4 lutego 1994r.) Wszelkie prawa zastrzeżone, łącznie z prawem reprodukcji lub udostępniania osobom trzecim tego rysunku lub jego części, bez uprzedniego wyrażenia zgody przez prowadzącą Jednostkę Projektową.
2. Nie wolno odmierzać żadnych wymiarów z tego rysunku. Obowiązkiem wykonawcy jest sprawdzić wymiary w naturze i przekazać informacje o zmianach do biura architektonicznego. Wymiary podano w centymetrach.

Skala 1:50 | 420x840

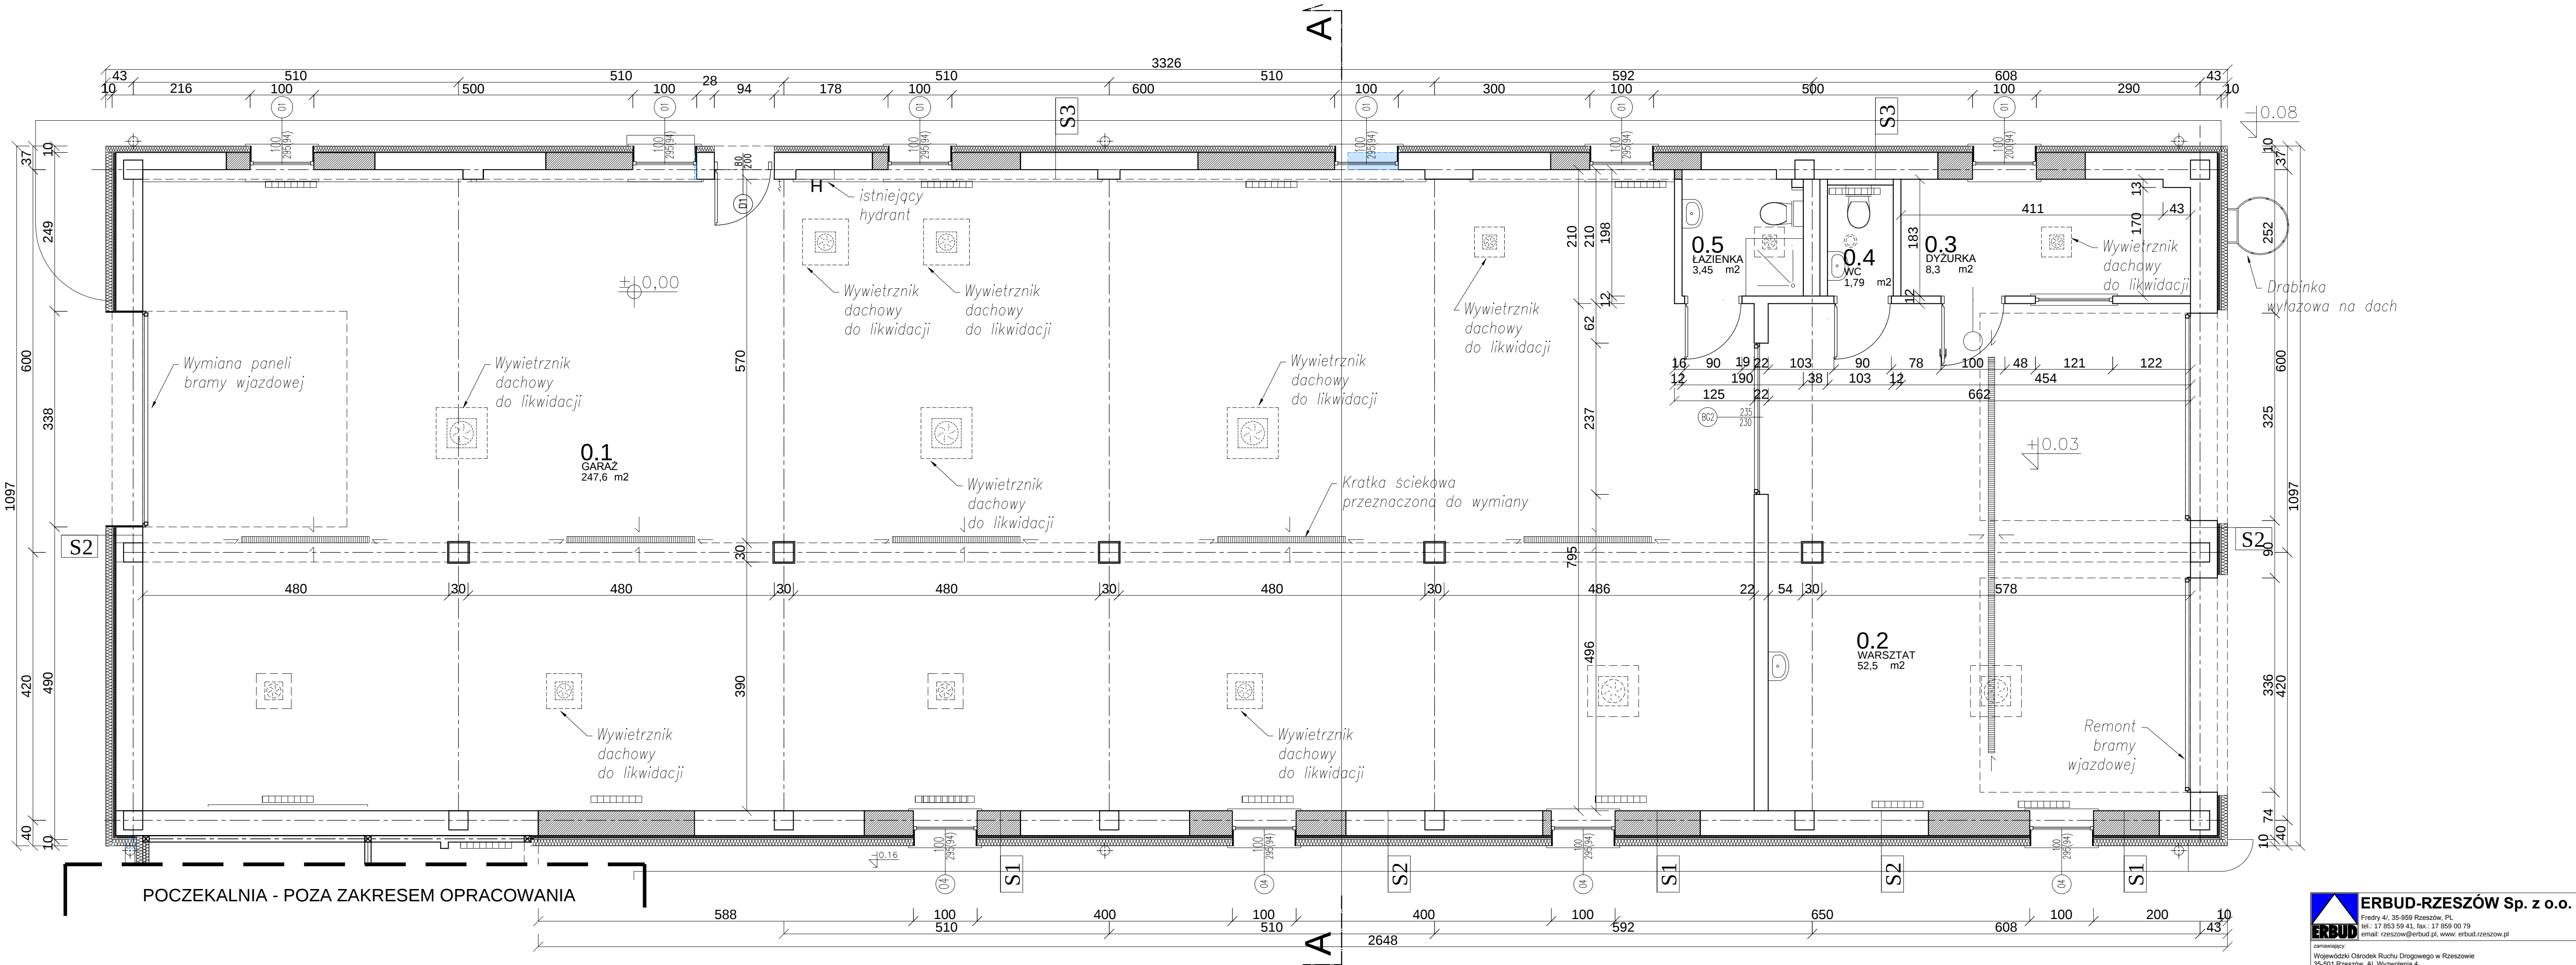

LEGENDA:

- ściany istniejące
- wyburzenia
- zamurowania

P1 Podłoga GARAŻ	
Posadzka z żywicy polimerowej	2-3mm
warstwa wyrównawcza pod posadzką z betonu żywicznego	3-5mm
izolacja przeciwwilgociowa polimerowo-mineralna	0,5mm
istniejące warstwy posadzkowe	

D1 Stropodach GARAŻ	
papa wierzchniego krycia	
styropapa	10-15cm
istniejące warstwy stropu	

S1 Ściana zewnętrzna GARAŻ	
tylnik akrylowy na siatce	
termoizolacja wełna mineralna	10cm
wypełnienie otworu okiennego	
błoczki z betonu komórkowego	
Siporex	
tylnik mineralny	1,5cm

S2 Ściana zewnętrzna GARAŻ	
tylnik akrylowy na siatce	
termoizolacja wełna mineralna	10cm
istniejąca warstwa termoizolacji	
mur istniejący	
tylnik mineralny	1,5cm

S3 Ściana zewnętrzna GARAŻ	
tylnik akrylowy na siatce	
termoizolacja wełna mineralna	10cm
mur istniejący	
tylnik mineralny	1,5cm

UWAGI:

NIE WOLNO ODMIERZAĆ ŻADNYCH WYMIARÓW Z TEGO RYSUNKU. OBOWIĄZKIEM WYKONAWCY JEST SPRAWDZIĆ WSZYSTKIE WYMIARY W NATURZE I PRZEKAZAĆ INFORMACJE O ZMIANACH DO BIURA ARCHYTEKTONICZNEGO.

WYMIARY DRZWI PODANO W ŚWIEŁIE OŚCIEŻNICY. SKRZYDŁO DRZWI PO OTWARCIU NIE POWINNO ZABIERAĆ ŚWIATŁA PRZEJŚCIA.

ERBUD-RZESZÓW Sp. z o.o.
Fredry 4/ 35-959 Rzeszów, PL
tel.: 17 853 59 41, fax.: 17 859 00 79
email: rzeszow@erbud.pl, www: erbud.rzeszow.pl

zamawiający

Wojewódzki Ośrodek Ruchu Drogowego w Rzeszowie
35-501 Rzeszów, Al. Wyzwolenia 4

projekt

DOKUMENTACJA PROJEKTOWA W ZAKRESIE REMONTU I PRZEBUDOWY BUDYNKU GARAŻU I POCZEKALNI WORD ORAZ WYKONANIA ROBÓT TOWARZYSZĄCYCH

obiekt

GARAŻ WORD

faza

PROJEKT BUDOWLANO-WYKONAWCZY

treść rysunku

RZUT ZASADNICZY

rysunek

A_02

rewizja:

projektant

mgr inż. arch. TADEUSZ SZEWCZENKO upr. bud. nr 257/83

opracowanie

mgr inż. arch. ALEKSANDRA GALEZA
inż. arch. PAWEŁ RADOMSKI

skala

1:50

branża


ARCHITEKTURA

data

13.08.2015

1. Opracowanie chronione Ustawą o prawie autorskim i prawach pokrewnych (DZ.U. NR2454 POZ.83 z dnia 4 lutego 1994r.) Wszelkie prawa zastrzeżone. Łącznie z prawem reprodukcji lub udostępniania osobom trzecim tego rysunku lub jego części, bez uprzedniego wyrażenia zgody przez prowadzącą biuro projektowe.

2. Należy wstrzymać od wszelkich zmian w tym rysunku. Obowiązkiem wykonawcy jest sprawdzić wymiary w naturze i przekazać informacje o zmianach do biura architektonicznego. Wymiary podane w centymetrach.

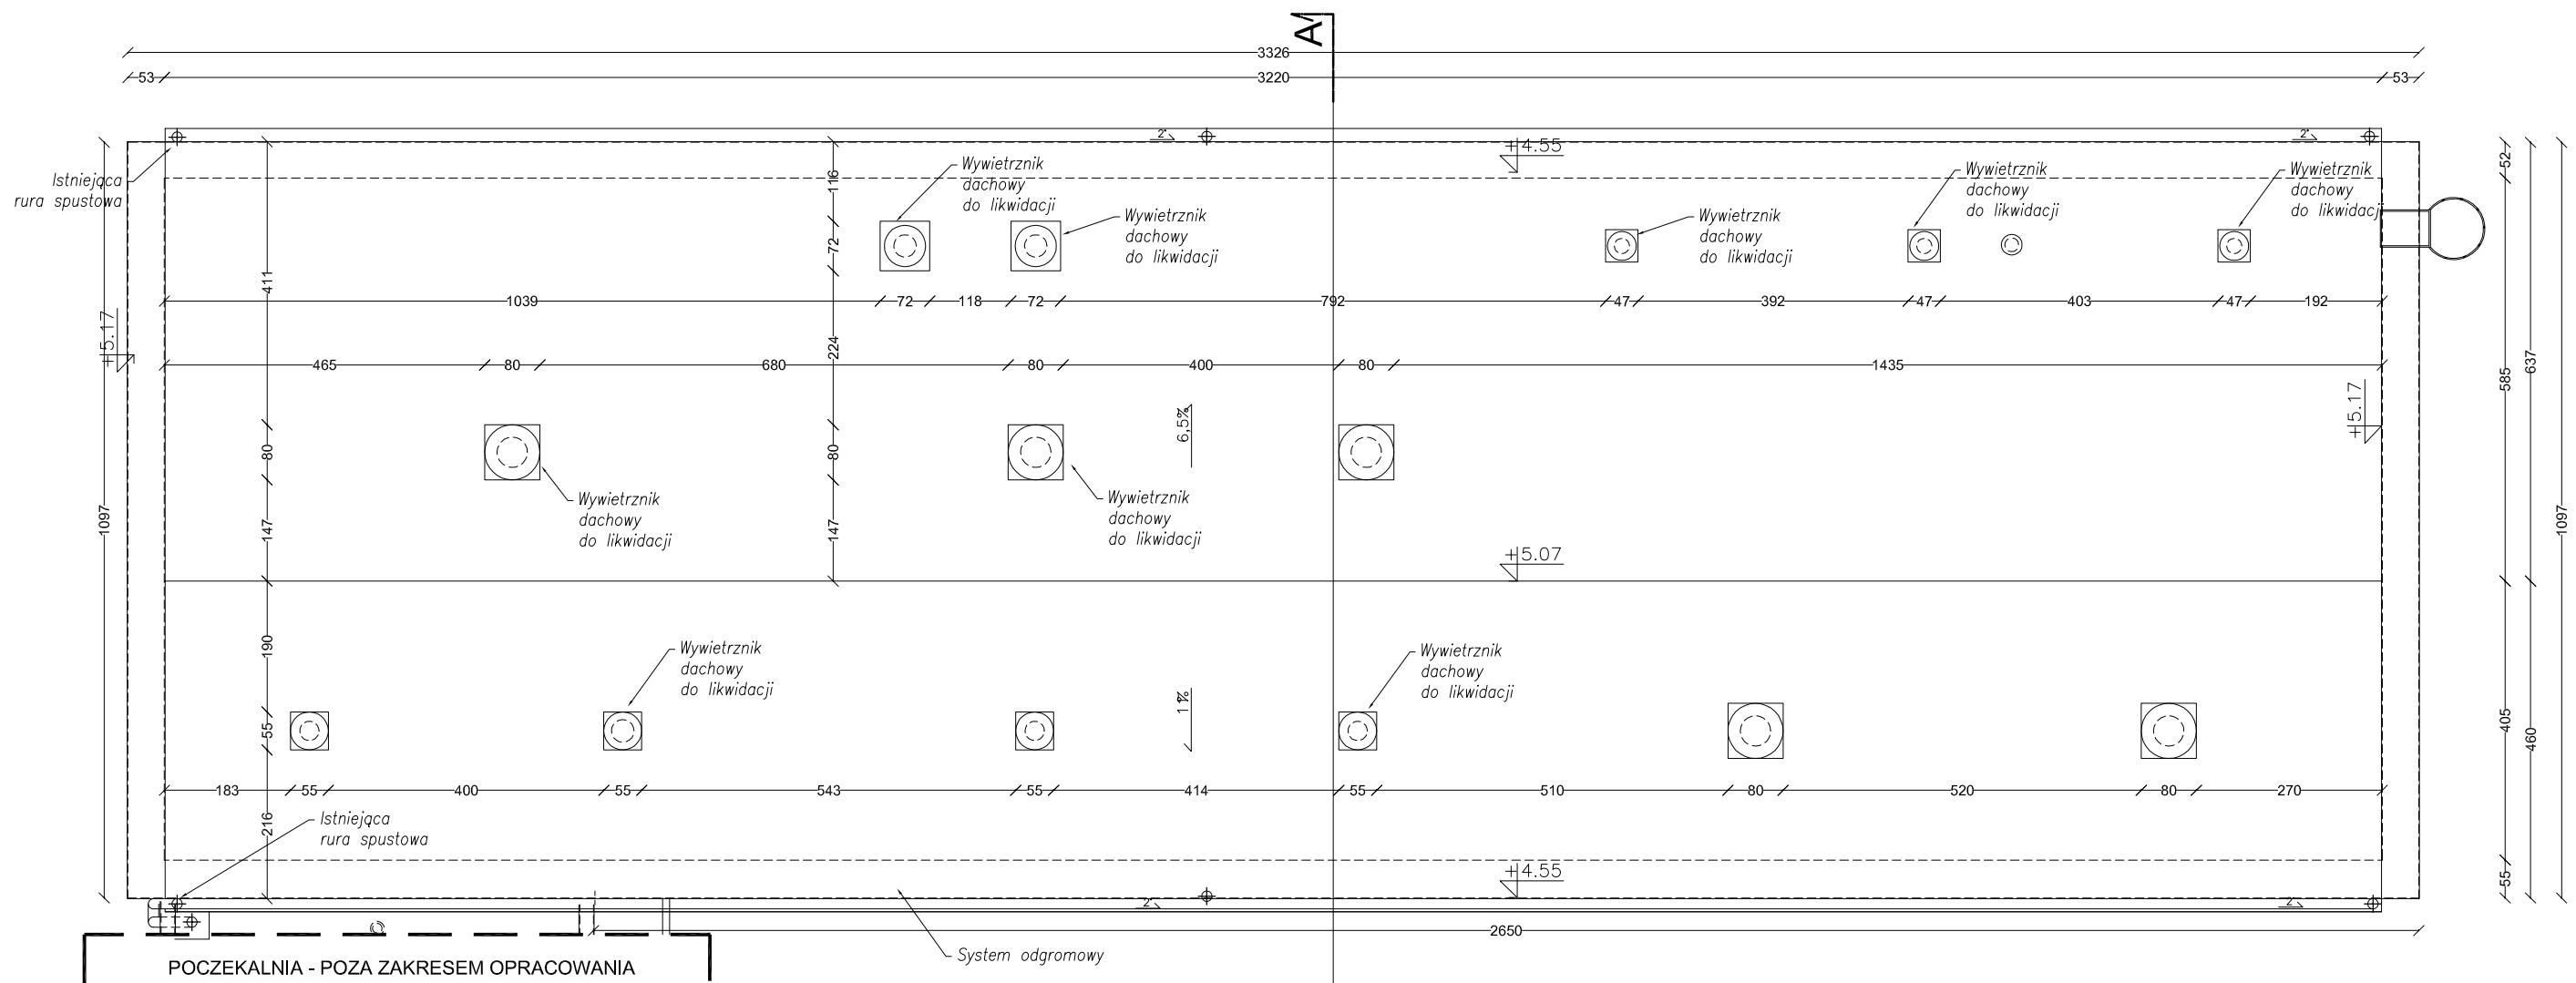

UWAGI:

NIE WOLNO ODMIERZAĆ ŻADNYCH WYMIARÓW Z TEGO RYSUNKU.
OBOWIĄZKIEM WYKONAWCY JEST SPRAWDZIĆ WSZYSTKIE WYMIARY W
NATURZE I PRZEKAZAĆ INFORMACJE O ZMIANACH DO BIURA
ARCHITEKTONICZNEGO.

WYMIARY DRZWI PODANO W ŚWIELE OŚCIEŻNICY. SKRZYDŁO DRZWI
PO OTWARTCIU NIE POWINNO ZABIERAĆ ŚWIATŁA PRZEJŚCIA.



ERBUD-RZESZÓW Sp. z o.o.

Fredry 4/, 35-959 Rzeszów, PL
tel.: 17 853 59 41, fax.: 17 859 00 79
email: rzeszow@erbud.pl, www: erbud.rzeszow.pl

zamawiający:

Wojewódzki Ośrodek Ruchu Drogowego w Rzeszowie
35-501 Rzeszów, Al. Wyzwolenia 4

projekt:	
----------	--

DOKUMENTACJA PROJEKTOWA W ZAKRESIE REMONTU I PRZEBUDOWY
BUDYNKU GARAŻU I POCZEKALNI WORD ORAZ WYKONANIA ROBÓT
TOWARZYSZĄCYCH

obekt:	
---------------	--

GARAŻ WORD

faza:	
-------	--

PROJEKT BUDOWLANO-WYKONAWCZY

treść rysunku:

RZUT DACHU

rysunek:

A_03

rewizja:

projektant:	
-------------	--

mgr. Inż. arch. TADEUSZ SZEWCZENKO upr. bud. nr 257/83

opracowanie:	
--------------	--

mgr inż. arch. ALEKSANDRA GAŁĘŻA
inż. arch. PAWEŁ RADOMSKI

skala:

1:100

branza:


ARCHITEKTURA

data:

13.08.2015

1. Opracowanie chronione Ustawą o prawie autorskim i prawach pokrewnych (DZ.U. NR24/94 POZ.83 z dnia 4 lutego 1994r.) wszelkie prawa zastrzeżone, łącznie z prawem reprodukcji lub udostępniania osobom trzecim tego rysunku lub części, bez uprzedniego wyrażenia zgody przez prowadzącą Jednostkę Projektową.

2. Nie wolno odmierzać żadnych wymiarów z tego rysunku. Obowiązkiem wykonawcy jest sprawdzić wymiary w naturze i przekazać informacje o zmianach do biura architektonicznego. Wymiary podane w centymetrach.

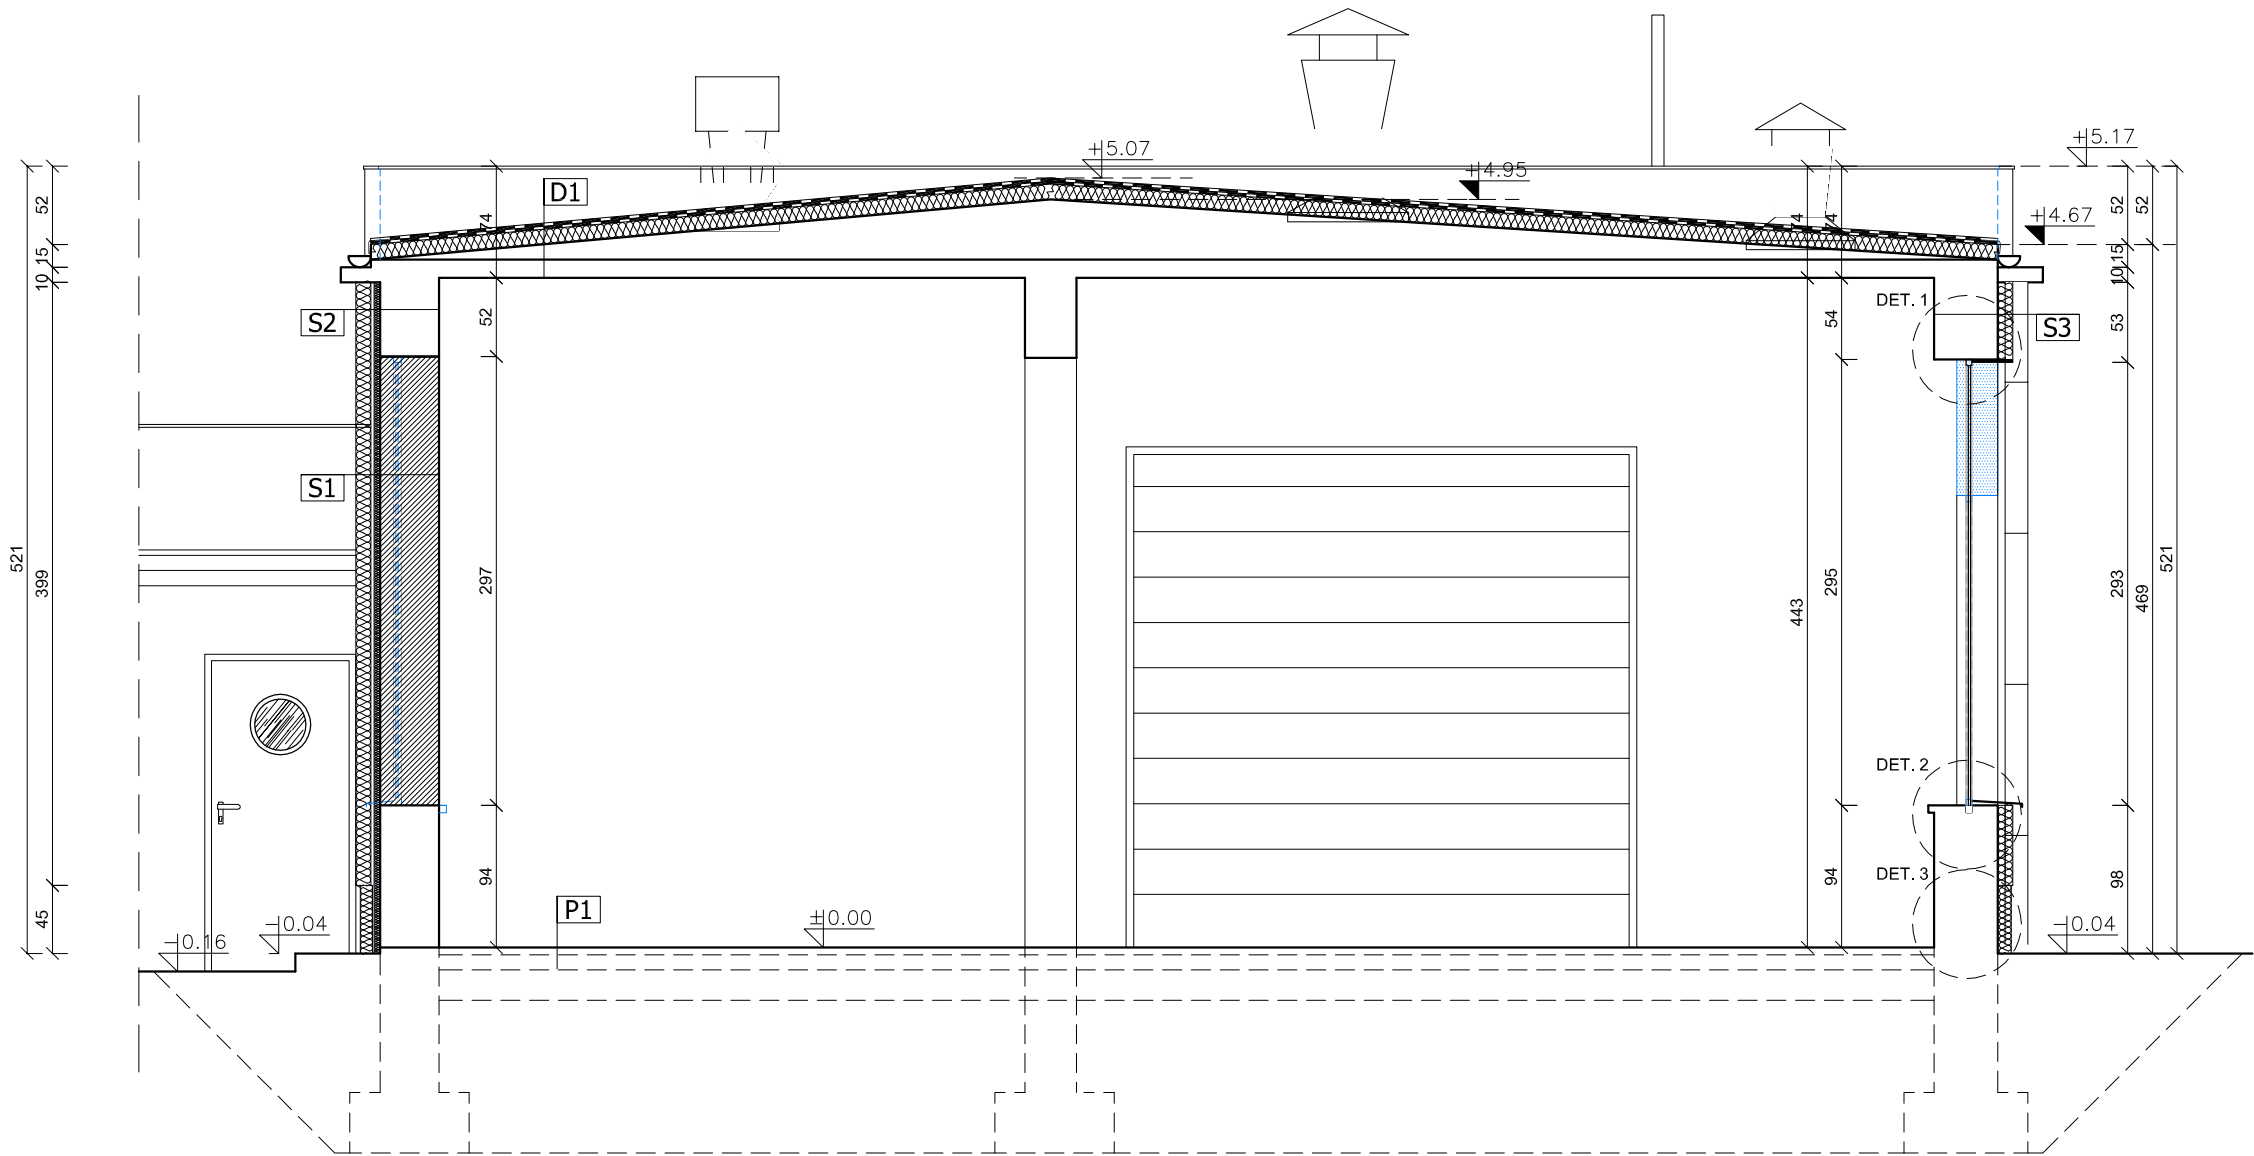

P1 Podłoga GARAŻ	
Posadzka z żywicy poliuretanowej	0,25cm
istniejące warstwy posadzkowe	

D1 Stropodach GARAŻ	
papa wierzchniego krycia	
styropapa	10–15cm
istniejące warstwy stropu	

S1 Ściana zewnętrzna GARAŻ	
tynk akrylowy na siatce	
termoizolacja wełna mineralna	10cm
wypełnienie otworu okiennego	
błoczki z betonu komórkowego	
Siporex	
tynk mineralny	1,5cm

S2 Ściana zewnętrzna GARAŻ	
tynk akrylowy na siatce	
termoizolacja wełna mineralna	10cm
istniejąca warstwa termoizolacji	
mur istniejący	
tynk mineralny	1,5cm

S3 Ściana zewnętrzna GARAŻ	
tynk akrylowy na siatce	
termoizolacja wełna mineralna	10cm
mur istniejący	
tynk mineralny	1,5cm

UWAGI:

WYMIARY DRZWI PODANO W ŚWIEŁLE OŚCIEŻNICY. SKRZYDŁO DRZWI PO OTWARCIU NIE POWINNO ZABIERAĆ ŚWIATŁA PRZEJŚCIA.

PODKONSTRUKCJĘ SUFITU PODWIESZANEGO ORAZ WSZYSTKIE ELEMENTY WYPOSAŻENIA, URZĄDZENIA, OŚWIETLENIE ITP. MOCOWAĆ DO ELEMENTÓW KONSTRUKCYJNYCH.

WSZYSTKIE MATERIAŁY I URZĄDZENIA UŻYTE DO KONSTRUKCJI I WYKOŃCZENIA OBIEKTU MUSZĄ POSIADAĆ ŚWIADECTWA DOPUSZCZENIA LUB APROBATY INSTYTUTU TECHNIKI BUDOWLANEJ I CNBOP ORAZ ODPOWIEDAĆ ODPOWIEDNIM WYMAGANIOM OCHRONY PPOŻ. WSZYSTKIE MATERIAŁY Z IMPORTU MUSZĄ POSIADAĆ ŚWIADECTWO ZGODNOŚCI.

STOSOWAĆ SYSTEMOWE ROZWIĄZANIA, POŁĄCZENIA, PROFILE, NITY I ŁĄCZNIKI ZGODNIE Z INSTRUKCJAMI PRODUCENTÓW, CHYBA ŻE W PROJEKCIE WYRAŹNIE PODANO ZMIANĘ W STOSUNKU DO ROZWIĄZAŃ SYSTEMOWYCH. WYMAGANA JEST SZCZEGÓLNA JAKOŚĆ I ESTETYKA WYKONANIA, KTÓRA BĘDZIE PODSTAWĄ DO ODBIORU ROBÓT.

W PRZYPADKU BRAKU SZCZEGÓŁOWYCH ZALECEŃ W PROJEKCIE DOTYCZĄCYCH WYKONANIA POSZCZOGÓLNYCH ELEMENTÓW OBIEKTU, NALEŻY ZASTOSOWAĆ ZASADY SZTUKI BUDOWLANEJ I OBOWIAZUJĄCYCH POLSKICH NORM.

LEGENDA:

	ściany istniejące
	wyburzenia
	zamurowania

NALEŻY KAŻDORAZOWO ZBADAĆ ZGODNOŚĆ ROZWIĄZAŃ PODKLADÓW, ŁĄCZNIKÓW, IZOLACJI ITP. PRZED MONTAŻEM I WYKONANIEM ELEMENTÓW. NALEŻY DOKONAĆ POMIARÓW KONTROLNYCH NA BUDOWIE, KTÓRE TO MAJĄ BYĆ PODSTAWĄ WYKONANIA.

W ELEMENTACH KONSTRUKCYJNYCH I STROPACH NIE OZNACZONE NA PROJEKCIE WIERCENIA ZATWIERDZAĆ U PROJEKTANTA PEŁNIĄCEGO NADZÓR KONSTRUKCYJNY.

NIE WOLNO ODMIERZAĆ ŻADNYCH WYMIARÓW Z TEGO RYSUNKU. OBOWIĄZKIEM WYKONAWCY JEST SPRAWDZIĆ WSZYSTKIE WYMIARY W NATURZE I PRZEKAZAĆ INFORMACJE O ZMIANACH DO BIURA ARCHITEKTONICZNEGO.

ERBUD-RZESZÓW Sp. z o.o.
Fredry 4/, 35-959 Rzeszów, PL
tel.: 17 853 59 41, fax.: 17 859 00 79
email: rzeszow@erbud.pl, www: erbud.rzeszow.pl

zamawiający:
Wojewódzki Ośrodek Ruchu Drogowego w Rzeszowie
35-501 Rzeszów, Al. Wyzwolenia 4

projekt:
DOKUMENTACJA PROJEKTOWA W ZAKRESIE REMONTU I PRZEBUDOWY
BUDYNKU GARAŻU I POCZEKALNI WORD ORAZ WYKONANIA ROBÓT
TOWARZYSZĄCYCH

obiekt:
GARAŻ WORD

faza:
PROJEKT BUDOWLANO-WYKONAWCZY

treść rysunku:
PRZEKRÓJ A-A

rysunek:
A_04

rewizja:

projektant:
mgr. inż. arch. TADEUSZ SZEWCZENKO upr. bud. nr 257/83

opracowanie:
mgr inż. arch. ALEKSANDRA GAŁĘZA
inż. arch. PAWEŁ RADOMSKI

skala:
1:50

branża:
ARCHITEKTURA

data:
13.08.2015

1. Opracowanie chronione ustawą o prawie autorskim i prawach pokrewnych (DZ.U. NR24/94 POZ.83 z dnia 4 lutego 1994r.) Wszelkie prawa zastrzeżone, łącznie z prawem reprodukcji lub udostępniania osobom trzecim tego rysunku lub jego części, bez uprzedniego wyrażenia zgody przez prowadzącą Jednostkę Projektową.
2. Nie wolno odmierzać żadnych wymiarów z tego rysunku. Obowiązkiem wykonawcy jest sprawdzić wymiary w naturze i przekazać informacje o zmianach do biura architektonicznego. Wymiary podano w centymetrach.

1:100



1:100

ELEWACJA PD-WSCH
1:100

POCZEKALNIA - POZA ZAKRESEM OPRACOWANIA

0.04

-0.08

1 2 3 4 5 6

UWAGI:

NIE WOLNO ODMIERZAĆ ŻADNYCH WYMIARÓW Z TEGO RYSUNKU.
OBOWIĄZKIEM WYKONAWCY JEST SPRAWDZIĆ WSZYSTKIE WYMIARY W
NATURZE I PRZEKAZAĆ INFORMACJE O ZMIANACH DO BIURA
ARCHITEKTONICZNEGO.

WYMIARY DRZWI PODANO W ŚWIELE OŚCIEŻNICY. SKRZYDŁO DRZWI
PO OTWARCIU NIE POWINNO ZABIERAĆ ŚWIATŁA PRZEJŚCIA.



data:
13.08.2015


1. Opracowanie chronione Ustawą o prawie autorskim i prawach pokrewnych (DZ.U. NR24/94 POZ.83 z dnia 4 lutego 1994r.). Wszelkie prawa zastrzeżone, łącznie z prawem reprodukcji lub udostępniania osobom trzecim tego rysunku lub jego części, bez uprzedniego wyrażenia zgody przez prowadzącą Jednostkę Projektową.

2. Nie wolno odmierzać żadnych wymiarów z tego rysunku. Obowiązkiem wykonawcy jest sprawdzić wymiary w naturze i przekazać informacje o zmianach do biura architektonicznego. Wymiary podane w centymetrach.

A3-110


ELEWACJA PD-ZACH

1:100

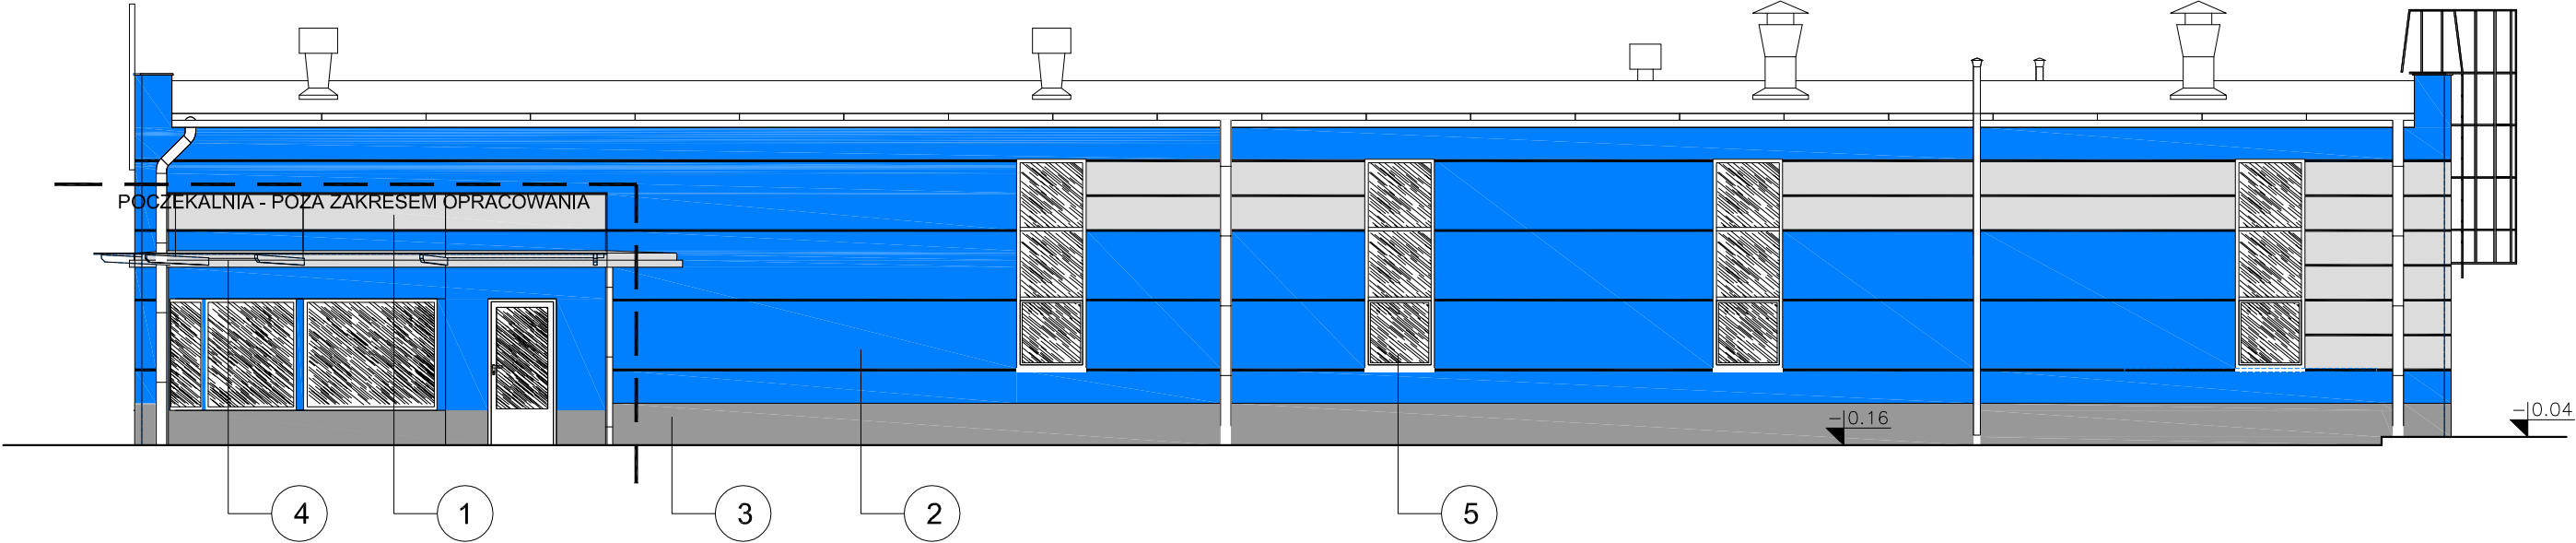

ELEWACJA PN-ZACH

1:100

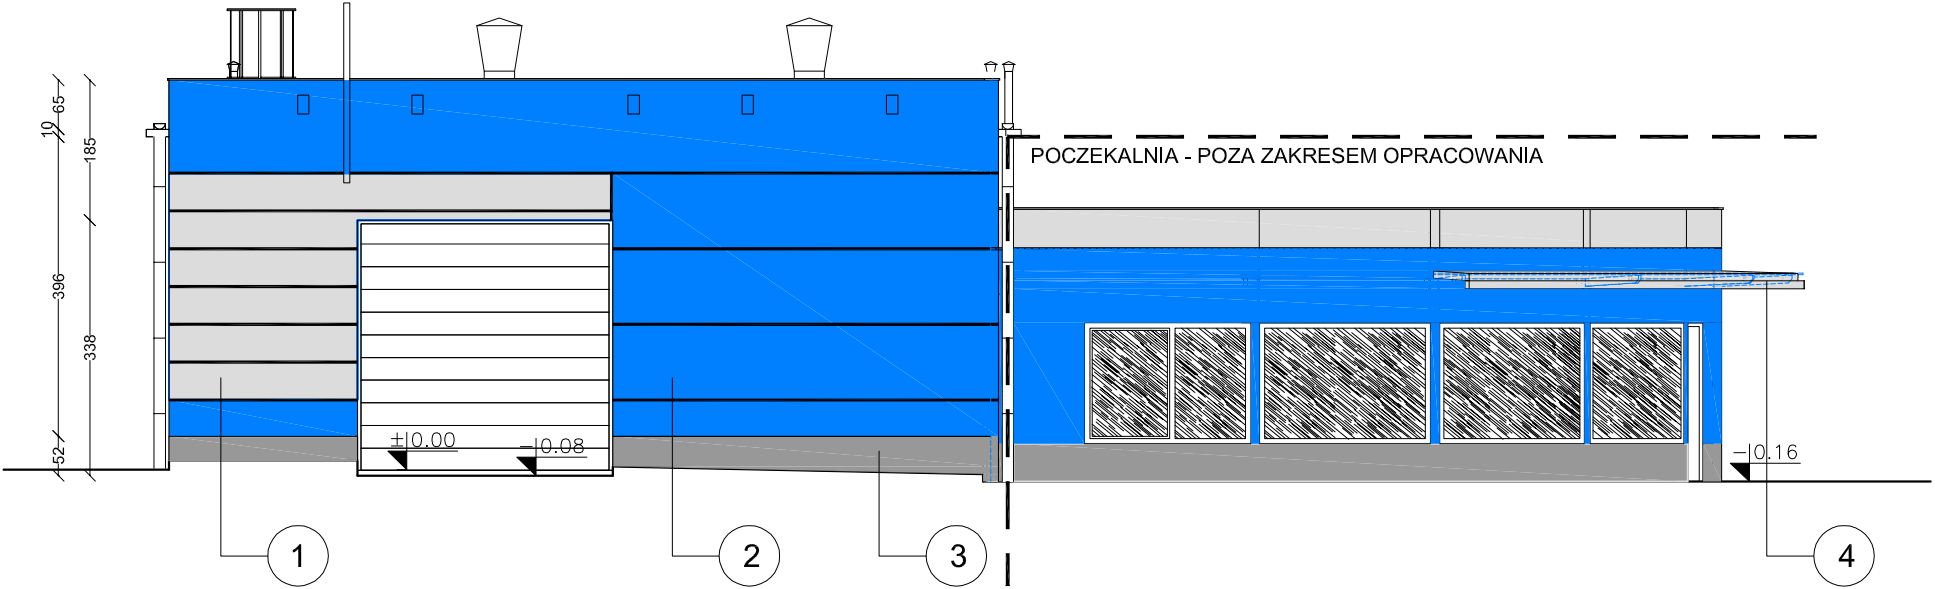

OZNACZENIE	MATERIAŁ	SYMBOL	KOLOR
1	tynek akrylowy		jasnyszary, NCS
2	tynek akrylowy		blekitny, NCS
3	tynek akrylowy		graftowy
4	zadaszenie - płyty warstwowe		jasny szary, zbliżony do RAL 6003
5	ślusarka okienna		jasny szary, zbliżony do RAL 6003
6	ślusarka drzwiowa		jasny szary, zbliżony do RAL 6003

UWAGI:

NIE WOLNO ODMIERZAĆ ŻADNYCH WYMIARÓW Z TEGO RYSUNKU. OBOWIĄZKIEM WYKONAWCY JEST SPRAWDZIĆ WSZYSTKIE WYMIARY W NATURZE I PRZEKAZAĆ INFORMACJE O ZMIANACH DO BIURA ARCHITEKTONICZNEGO.

WYMIARY DRZWI PODANO W ŚWIEŁLE OŚCIEŻNICY. SKRZYDŁO DRZWI PO OTWARCIU NIE POWINNO ZABIERAĆ ŚWIATŁA PRZEJŚCIA.



ERBUD-RZESZÓW Sp. z o.o.
Fredry 4/, 35-959 Rzeszów, PL
tel.: 17 853 59 41, fax.: 17 859 00 79
email: rzeszow@erbud.pl, www: erbud.rzeszow.pl

zamawiający:
Wojewódzki Ośrodek Ruchu Drogowego w Rzeszowie
35-501 Rzeszów, Al. Wyzwolenia 4

projekt:
DOKUMENTACJA PROJEKTOWA W ZAKRESIE REMONTU I PRZEBUDOWY
BUDYNKU GARAŻU I POCZEKALNI WORD ORAZ WYKONANIA ROBÓT
TOWARZYSZĄCYCH

obekt:
GARAŻ WORD

faza:
PROJEKT BUDOWLANO-WYKONAWCZY

treść rysunku:
ELEWACJA PD-ZACH, ELEWACJA PN-ZACH

rysunek:
A_06

rewizja:

projektant:
mgr. Inż. arch. TADEUSZ SZEWCZENKO upr. bud. nr 257/83

opracowanie:
mgr Inż. arch. ALEKSANDRA GAŁĘZA
Inż. arch. PAWEŁ RADOMSKI

skala:
1:100

branża:
ARCHITEKTURA

data:
13.08.2015

1. Opracowanie chronione Ustawą o prawie autorskim i prawach pokrewnych (DZ.U. NR24/94 POZ.83 z dnia 4 lutego 1994r.) Wszelkie prawa zastrzeżone, łącznie z prawem reprodukcji lub udostępniania osobom trzecim tego rysunku lub jego części, bez uprzedniego wyrażenia zgody przez prowadzącą Jednostkę Projektową.
2. Nie wolno odmierzać żadnych wymiarów z tego rysunku. Obowiązkiem wykonawcy jest sprawdzić wymiary w naturze i przekazać informacje o zmianach do biura architektonicznego. Wymiary podano w centymetrach.

ZESTAWIENIE ŚLUSARKI OKIENNEJ			
SYMBOL		01	02
WIDOK			
WYMIAR W ŚWIETLE MURU		100x295	100x200
ILOŚĆ SZTUK		9 szt	1 szt
	SUMA	9 szt	1 szt
KOLOR DRZWI			
UWAGI!		- okno aluminiowe, - kolor zbliżony do RAL 9003	- okno aluminiowe, - kolor zbliżony do RAL 9003



ERBUD-RZESZÓW Sp. z o.o.

Fredry 4/, 35-959 Rzeszów, PL
tel.: 17 853 59 41, fax.: 17 859 00 79
email: rzeszow@erbud.pl, www: erbud.rzeszow.pl

zamawiający:

Wojewódzki Ośrodek Ruchu Drogowego w Rzeszowie
35-501 Rzeszów, Al. Wyzwolenia 4

projekt:

DOKUMENTACJA PROJEKTOWA W ZAKRESIE REMONTU I PRZEBUDOWY
BUDYNKU GARAŻU I POCZEKALNI WORD ORAZ WYKONANIA ROBÓT
TOWARZYSZĄCYCH

obiekt:

GARAŻ I POCZEKALNIA WORD

faza:

PROJEKT BUDOWLANO-WYKONAWCZY

treść rysunku:

ZESTAWIENIE ŚLUSARKI DRZWIOWEJ

rysunek:

A_07

rewizja:

projektant:

mgr. inż. arch. TADEUSZ SZEWCZENKO upr. bud. nr 257/83

opracowanie:

mgr Inż. arch. ALEKSANDRA GAŁĘZA
Inż. arch. PAWEŁ RADOMSKI

skala:

1:100

branża:


ARCHITEKTURA

data:

13.08.2015


1. Opracowanie chronione Ustawą o prawie autorskim i prawach pokrewnych (DZ.U. NR24/94 POZ.83 z dnia 4 lutego 1994r.) Wszelkie prawa zastrzeżone, łącznie z prawem reprodukcji lub udostępniania osobom trzecim tego rysunku lub jego części, bez uprzedniego wyrażenia zgody przez prowadzącą Jednostkę Projektową.
2. Nie wolno odmierzać żadnych wymiarów z tego rysunku. Obowiązkiem wykonawcy jest sprawdzić wymiary w naturze i przekazać informacje o zmianach do biura architektonicznego. Wymiary podano w centymetrach.

DETAL 1. DOCIEPLENIE NADPROŻA

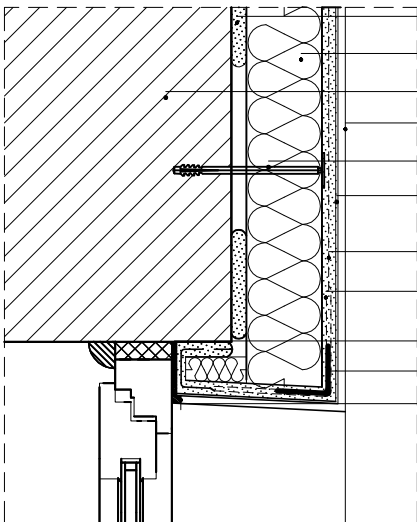

zaprawa klejowa
elewacyjna płyta ze styropianu
ściana istniejąca
cienkowarstwowy tynk akrylowy
kołek do mocowania termoizolacji typu kds
podkład tynkarski
warstwa siatki zbrojącej
zaprawa klejowa
taśma rozprężna
listwa narożna z siatką
masa silikonowa

DETAL 2. DOCIEPLENIE ŚCIANY POD OKNEM

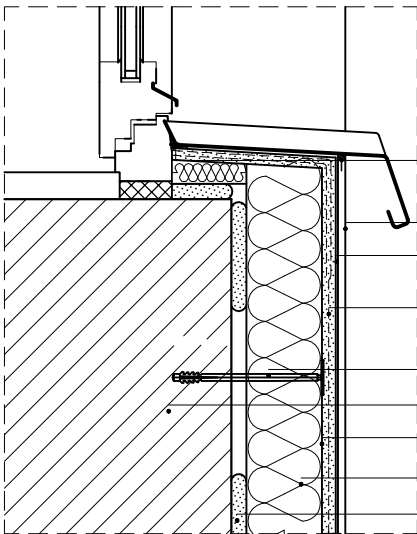

masa silikonowa
cienkowarstwowy tynk akrylowy
podkład tynkarski
dwie warstwy siatki zbrojącej lub tzw. siatka
pancerna do wys. min. 2.0 m nad poziom terenu
kołek do mocowania termoizolacji typu kds
ściana istniejąca
zaprawa klejowa
elewacyjna płyta ze styropianu
zaprawa klejowa

UWAGI:

WYMIARY DRZWI PODANO W ŚWIEŁLE OŚCIEŻNICY. SKRZYDŁO DRZWI PO OTWARTCIU NIE POWINNO ZABIERAĆ ŚWIATŁA PRZEJŚCIA.

PODKONSTRUKCJĘ SUFITU PODWIESZANEGO ORAZ WSZYSTKIE ELEMENTY WYPOSAŻENIA, URZĄDZENIA, OŚWIETLENIE ITP. MOCOWAĆ DO ELEMENTÓW KONSTRUKCYJNYCH.

WSZYSTKIE MATERIAŁY I URZĄDZENIA UŻYTE DO KONSTRUKCJI I WYKOŃCZENIA OBIEKTU MUSZĄ POSIADAĆ ŚWIADECTWA DOPUSZCZENIA LUB APROBATY INSTYTUTU TECHNIKI BUDOWLANEJ I CNBOP ORAZ ODPOWIEDNIM WYMAGANIOM OCHRONY PPOŻ. WSZYSTKIE MATERIAŁY Z IMPORTU MUSZĄ POSIADAĆ ŚWIADECTWO ZGODNOŚCI.

STOSOWAĆ SYSTEMOWE ROZWIĄZANIA, POŁĄCZENIA, PROFILE, NITY I ŁĄCZNIKI ZGODNIE Z INSTRUKCJAMI PRODUCENTÓW, CHYBA ŻE W PROJEKcie WYRAŹNIE PODANO ZMIANĘ W STOSUNKU DO ROZWIĄZAŃ SYSTEMOWYCH. WYMAGANA JEST SZCZEGÓLNA JAKOŚĆ I ESTETYKA WYKONANIA, KTÓRA BĘDZIE PODSTAWĄ DO ODBIORU ROBÓT.

W PRZYPADKU BRAKU SZCZEGÓŁOWYCH ZALECEŃ W PROJEKcie DOTYCZĄCYCH WYKONANIA POSZCZOGÓLNYCH ELEMENTÓW OBIEKTU, NALEŻY ZASTOSOWAĆ ZASADY SZTUKI BUDOWLANEJ I OBOWIĄZUJĄCYCH POLSKICH NORM.

NALEŻY KAŻDORAZOWO ZBADAĆ ZGODNOŚĆ ROZWIĄZAŃ PODKŁADÓW, ŁĄCZNIKÓW, IZOLACJI ITP. PRZED MONTAŻEM I WYKONANIEM ELEMENTÓW. NALEŻY DOKONAĆ POMIARÓW KONTROLNYCH NA BUDOWIE, KTÓRE TO MAJĄ BYĆ PODSTAWĄ WYKONANIA.

W ELEMENTACH KONSTRUKCYJNYCH I STROPACH NIE OZNACZONE NA PROJEKcie WIERCENIA ZATWIERDZAĆ U PROJEKTANTA PEŁNIĄCEGO NADZÓR KONSTRUKCYJNY.

NIE WOLNO ODMIERZAĆ ŻADNYCH WYMIARÓW Z TEGO RYSUNKU. OBOWIĄZKIEM WYKONAWCY JEST SPRAWDZIĆ WSZYSTKIE WYMIARY W NATURZE I PRZEKAZAĆ INFORMACJE O ZMIANACH DO BIURA ARCHITEKTONICZNEGO.



ERBUD-RZESZÓW Sp. z o.o.

Fredry 4/, 35-959 Rzeszów, PL
tel.: 17 853 59 41, fax.: 17 859 00 79
email: rzeszow@erbud.pl, www: erbud.rzeszow.pl

zamawiający:

Wojewódzki Ośrodek Ruchu Drogowego w Rzeszowie
35-501 Rzeszów, Al. Wyzwolenia 4

projekt:

DOKUMENTACJA PROJEKTOWA W ZAKRESIE REMONTU I PRZEBUDOWY
BUDYNKU GARAŻU I POCZEKALNI WORD ORAZ WYKONANIA ROBÓT
TOWARZYSZĄCYCH

obiekt:

GARAŻ WORD

faza:

PROJEKT BUDOWLANO-WYKONAWCZY

treść rysunku:

DETAL 1, DETAL 2

rysunek:

A_08

rewizja:

projektant:

mgr. inż. arch. TADEUSZ SZEWCZENKO upr. bud. nr 257/83

opracowanie:

mgr inż. arch. ALEKSANDRA GAŁĘZA
Inż. arch. PAWEŁ RADOMSKI

skala:

1:10

branża:


ARCHITEKTURA

data:

13.08.2015

1. Opracowanie chronione Ustawą o prawie autorskim i prawach pokrewnych (DZ.U. NR24/94 POZ.83 z dnia 4 lutego 1994r.) Wszelkie prawa zastrzeżone, łącznie z prawem reprodukcji lub udostępniania osobom trzecim tego rysunku lub jego części, bez uprzedniego wyrażenia zgody przez prowadzącą jednostkę Projektową.
2. Nie wolno odmierzać żadnych wymiarów z tego rysunku. Obowiązkiem wykonawcy jest sprawdzić wymiary w naturze i przekazać informacje o zmianach do biura architektonicznego. Wymiary podano w centymetrach.

DETAL 3. DOCIEPLENIE ŚCIANY Z COKOŁEM

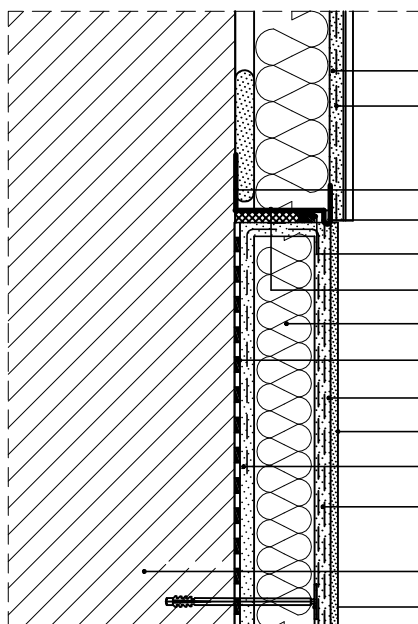

zaprawa klejowa
dwie warstwy siatki zbrojącej lub tzw. siatka
pancerna do wys. min. 2.0 m nad poziom terenu
wkręt stalowy w tulei rozprężnej
listwa cokołowa
masa silikonowa
taśma rozprężna
elewacyjna płyta ze styropianu
bezszwowa izolacja powłokowa
zaprawa klejowa
cienkowarstwowy tynk akrylowy
zaprawa klejowa
dwie warstwy siatki zbrojącej lub tzw. siatka
pancerna do wys. min. 2.0 m nad poziom terenu
ściana istniejąca
kołek do mocowania termoizolacji typu kds

UWAGI:

WYMIARY DRZWI PODANO W ŚWIEŁLE OŚCIEŻNICY. SKRZYDŁO DRZWI PO OTWARIU NIE POWINNO ZABIERAĆ ŚWIATŁA PRZEJŚCIA.

PODKONSTRUKCJĘ SUFITU PODWIESZANEGO ORAZ WSZYSTKIE ELEMENTY WYPOSAŻENIA, URZĄDZENIA, OŚWIETLENIE ITP. MOCOWAĆ DO ELEMENTÓW KONSTRUKCYJNYCH.

WSZYSTKIE MATERIAŁY I URZĄDZENIA UŻYTE DO KONSTRUKCJI I WYKOŃCZENIA OBIEKTU MUSZĄ POSIADAĆ ŚWIADECTWA DOPUSZCZENIA LUB APROBATY INSTYTUTU TECHNIKI BUDOWLANEJ I CNBOP ORAZ ODPOWIEDAĆ ODPOWIEDNIM WYMAGANIOM OCHRONY PPOŻ. WSZYSTKIE MATERIAŁY Z IMPORTU MUSZĄ POSIADAĆ ŚWIADECTWO ZGODNOŚCI.

STOSOWAĆ SYSTEMOWE ROZWIĄZANIA, POŁĄCZENIA, PROFILE, NITY I ŁĄCZNIKI ZGODNIE Z INSTRUKCJAMI PRODUCENTÓW, CHYBA ŻE W PROJEKCIE WYRAŹNIE PODANO ZMIANĘ W STOSUNKU DO ROZWIĄZAŃ SYSTEMOWYCH. WYMAGANA JEST SZCZEGÓLNA JAKOŚĆ I ESTETYKA WYKONANIA, KTÓRA BĘDZIE PODSTAWĄ DO ODBIORU ROBÓT.

W PRZYPADKU BRAKU SZCZEGÓŁOWYCH ZALECEŃ W PROJEKCIE DOTYCZĄCYCH WYKONANIA POSZCZOGÓLNYCH ELEMENTÓW OBIEKTU, NALEŻY ZASTOSOWAĆ ZASADY SZTUKI BUDOWLANEJ I OBOWIAZUJĄCYCH POLSKICH NORM.

NALEŻY KAŻDORAZOWO ZBADAĆ ZGODNOŚĆ ROZWIĄZAŃ PODKLADÓW, ŁĄCZNIKÓW, IZOLACJI ITP. PRZED MONTAŻEM I WYKONANIEM ELEMENTÓW. NALEŻY DOKONAĆ POMIARÓW KONTROLNYCH NA BUDOWIE, KTÓRE TO MAJĄ BYĆ PODSTAWĄ WYKONANIA.

W ELEMENTACH KONSTRUKCYJNYCH I STROPACH NIE OZNACZONE NA PROJEKCIE WIERCENIA ZATWIERDZAĆ U PROJEKTANTA PEŁNIĄCEGO NADZÓR KONSTRUKCYJNY.

NIE WOLNO ODMIERZAĆ ŻADNYCH WYMIARÓW Z TEGO RYSUNKU. OBOWIĄZKIEM WYKONAWCY JEST SPRAWDZIĆ WSZYSTKIE WYMIARY W NATURZE I PRZEKAZAĆ INFORMACJE O ZMIANACH DO BIURA ARCHITEKTONICZNEGO.



ERBUD-RZESZÓW Sp. z o.o.

Fredry 4/, 35-959 Rzeszów, PL
tel.: 17 853 59 41, fax.: 17 859 00 79
email: rzeszow@erbud.pl, www: erbud.rzeszow.pl

zamawiający:

Wojewódzki Ośrodek Ruchu Drogowego w Rzeszowie
35-501 Rzeszów, Al. Wyzwolenia 4

projekt:

DOKUMENTACJA PROJEKTOWA W ZAKRESIE REMONTU I PRZEBUDOWY
BUDYNKU GARAŻU I POCZEKALNI WORD ORAZ WYKONANIA ROBÓT
TOWARZYSZĄCYCH

obiekt:

GARAŻ WORD

faza:

PROJEKT BUDOWLANO-WYKONAWCZY

treść rysunku:

DETAL 3

rysunek:

A_09

rewizja:

projektant:

mgr. inż. arch. TADEUSZ SZEWCZENKO upr. bud. nr 257/83

opracowanie:

mgr inż. arch. ALEKSANDRA GAŁĘZA
Inż. arch. PAWEŁ RADOMSKI

skala:

1:10

branża:

ARCHITEKTURA

data:

13.08.2015

1. Opracowanie chronione Ustawą o prawie autorskim i prawach pokrewnych (DZ.U. NR24/94 POZ.83 z dnia 4 lutego 1994r.) Wszelkie prawa zastrzeżone, łącznie z prawem reprodukcji lub udostępniania osobom trzecim tego rysunku lub jego części, bez uprzedniego wyrażenia zgody przez prowadzącą jednostkę Projektową.
2. Nie wolno odmierzać żadnych wymiarów z tego rysunku. Obowiązkiem wykonawcy jest sprawdzić wymiary w naturze i przekazać informacje o zmianach do biura architektonicznego. Wymiary podano w centymetrach.



ERBUD-RZESZÓW Sp. z o.o.

Fredry 4/, 35-959 Rzeszów, PL
tel.: 17 853 59 41, fax.: 17 859 00 79
email: rzeszow@erbud.pl, www: erbud.rzeszow.pl

zamawiający:

Wojewódzki Ośrodek Ruchu Drogowego w Rzeszowie
35-501 Rzeszów, Al. Wyzwolenia 4

projekt:

DOKUMENTACJA PROJEKTOWA W ZAKRESIE REMONTU I PRZEBUDOWY
BUDYNKU GARAŻU I POCZEKALNI WORD ORAZ WYKONANIA ROBÓT
TOWARZYSZĄCYCH

obiekt:

GARAŻ WORD

faza:

PROJEKT BUDOWLANO-WYKONAWCZY

treść rysunku:

WIZUALIZACJE

rysunek:

A_10

rewizja:

projektant:

mgr. inż. arch. TADEUSZ SZEWCZENKO upr. bud. nr 257/83

opracowanie:

mgr inż. arch. ALEKSANDRA GAŁĘZA
inż. arch. PAWEŁ RADOMSKI

skala:

1:100

branża:

ARCHITEKTURA

data:

13.08.2015

1. Opracowanie chronione Ustawą o prawie autorskim i prawach pokrewnych (DZ.U. NR24/94 POZ.83 z dnia 4 lutego 1994r.) Wszelkie prawa zastrzeżone, łącznie z prawem reprodukcji lub udostępniania osobom trzecim tego rysunku lub jego części, bez uprzedniego wyrażenia zgody przez prowadzącą Jednostkę Projektową.
2. Nie wolno odmierzać żadnych wymiarów z tego rysunku. Obowiązkiem wykonawcy jest sprawdzić wymiary w naturze i przekazać informacje o zmianach do biura architektonicznego. Wymiary podano w centymetrach.



 ERBUD-RZESZÓW Sp. z o.o. Fredry 4/, 35-959 Rzeszów, PL tel.: 17 853 59 41, fax.: 17 859 00 79 email: rzeszow@erbud.pl, www: erbud.rzeszow.pl		
zamawiający: Wojewódzki Ośrodek Ruchu Drogowego w Rzeszowie 35-501 Rzeszów, Al. Wyzwolenia 4		
projekt: DOKUMENTACJA PROJEKTOWA W ZAKRESIE REMONTU I PRZEBUDOWY BUDYNKU GARAŻU I POCZEKALNI WORD ORAZ WYKONANIA ROBÓT TOWARZYSZĄCYCH		
obiekt: GARAŻ WORD		
faza: PROJEKT BUDOWLANO-WYKONAWCZY		
treść rysunku: WIZUALIZACJE		
rysunek: A_11	rewizja:	
projektant: mgr. inż. arch. TADEUSZ SZEWCZENKO upr. bud. nr 257/83		
opracowanie: mgr inż. arch. ALEKSANDRA GAŁĘŻA inż. arch. PAWEŁ RADOMSKI		
skala: 1:100	branża: ARCHITEKTURA	data: 13.08.2015

1. Opracowanie chronione Ustawą o prawie autorskim i prawach pokrewnych (DZ.U. NR24/94 POZ.83 z dnia 4 lutego 1994r.) Wszelkie prawa zastrzeżone, łącznie z prawem reprodukcji lub udostępniania osobom trzecim tego rysunku lub jego części, bez uprzedniego wyrażenia zgody przez prowadzącą Jednostkę Projektową.
2. Nie wolno odmierzać żadnych wymiarów z tego rysunku. Obowiązkiem wykonawcy jest sprawdzić wymiary w naturze i przekazać informacje o zmianach do biura architektonicznego. Wymiary podano w centymetrach.



ERBUD-RZESZÓW Sp. z o.o.

Fredry 4/, 35-959 Rzeszów, PL
tel.: 17 853 59 41, fax.: 17 859 00 79
email: rzeszow@erbud.pl, www: erbud.rzeszow.pl

zamawiający:
Wojewódzki Ośrodek Ruchu Drogowego w Rzeszowie
35-501 Rzeszów, Al. Wyzwolenia 4

projekt:
DOKUMENTACJA PROJEKTOWA W ZAKRESIE REMONTU I PRZEBUDOWY
BUDYNKU GARAŻU I POCZEKALNI WORD ORAZ WYKONANIA ROBÓT
TOWARZYSZĄCYCH

obiekt:
GARAŻ WORD

faza:
PROJEKT BUDOWLANO-WYKONAWCZY

treść rysunku:
WIZUALIZACJE


rysunek: A_12	rewizja:
-------------------------	----------

projektant:
mgr. inż. arch. TADEUSZ SZEWCZENKO upr. bud. nr 257/83

opracowanie:
mgr inż. arch. ALEKSANDRA GAŁĘZA
inż. arch. PAWEŁ RADOMSKI

skala: 1:100	branża: ARCHITEKTURA	data: 13.08.2015
------------------------	--------------------------------	----------------------------


1. Opracowanie chronione Ustawą o prawie autorskim i prawach pokrewnych (DZ.U. NR24/94 POZ.83 z dnia 4 lutego 1994r.) Wszelkie prawa zastrzeżone, łącznie z prawem reprodukcji lub udostępniania osobom trzecim tego rysunku lub jego części, bez uprzedniego wyrażenia zgody przez prowadzącą Jednostkę Projektową.
2. Nie wolno odmierzać żadnych wymiarów z tego rysunku. Obowiązkiem wykonawcy jest sprawdzić wymiary w naturze i przekazać informacje o zmianach do biura architektonicznego. Wymiary podano w centymetrach.

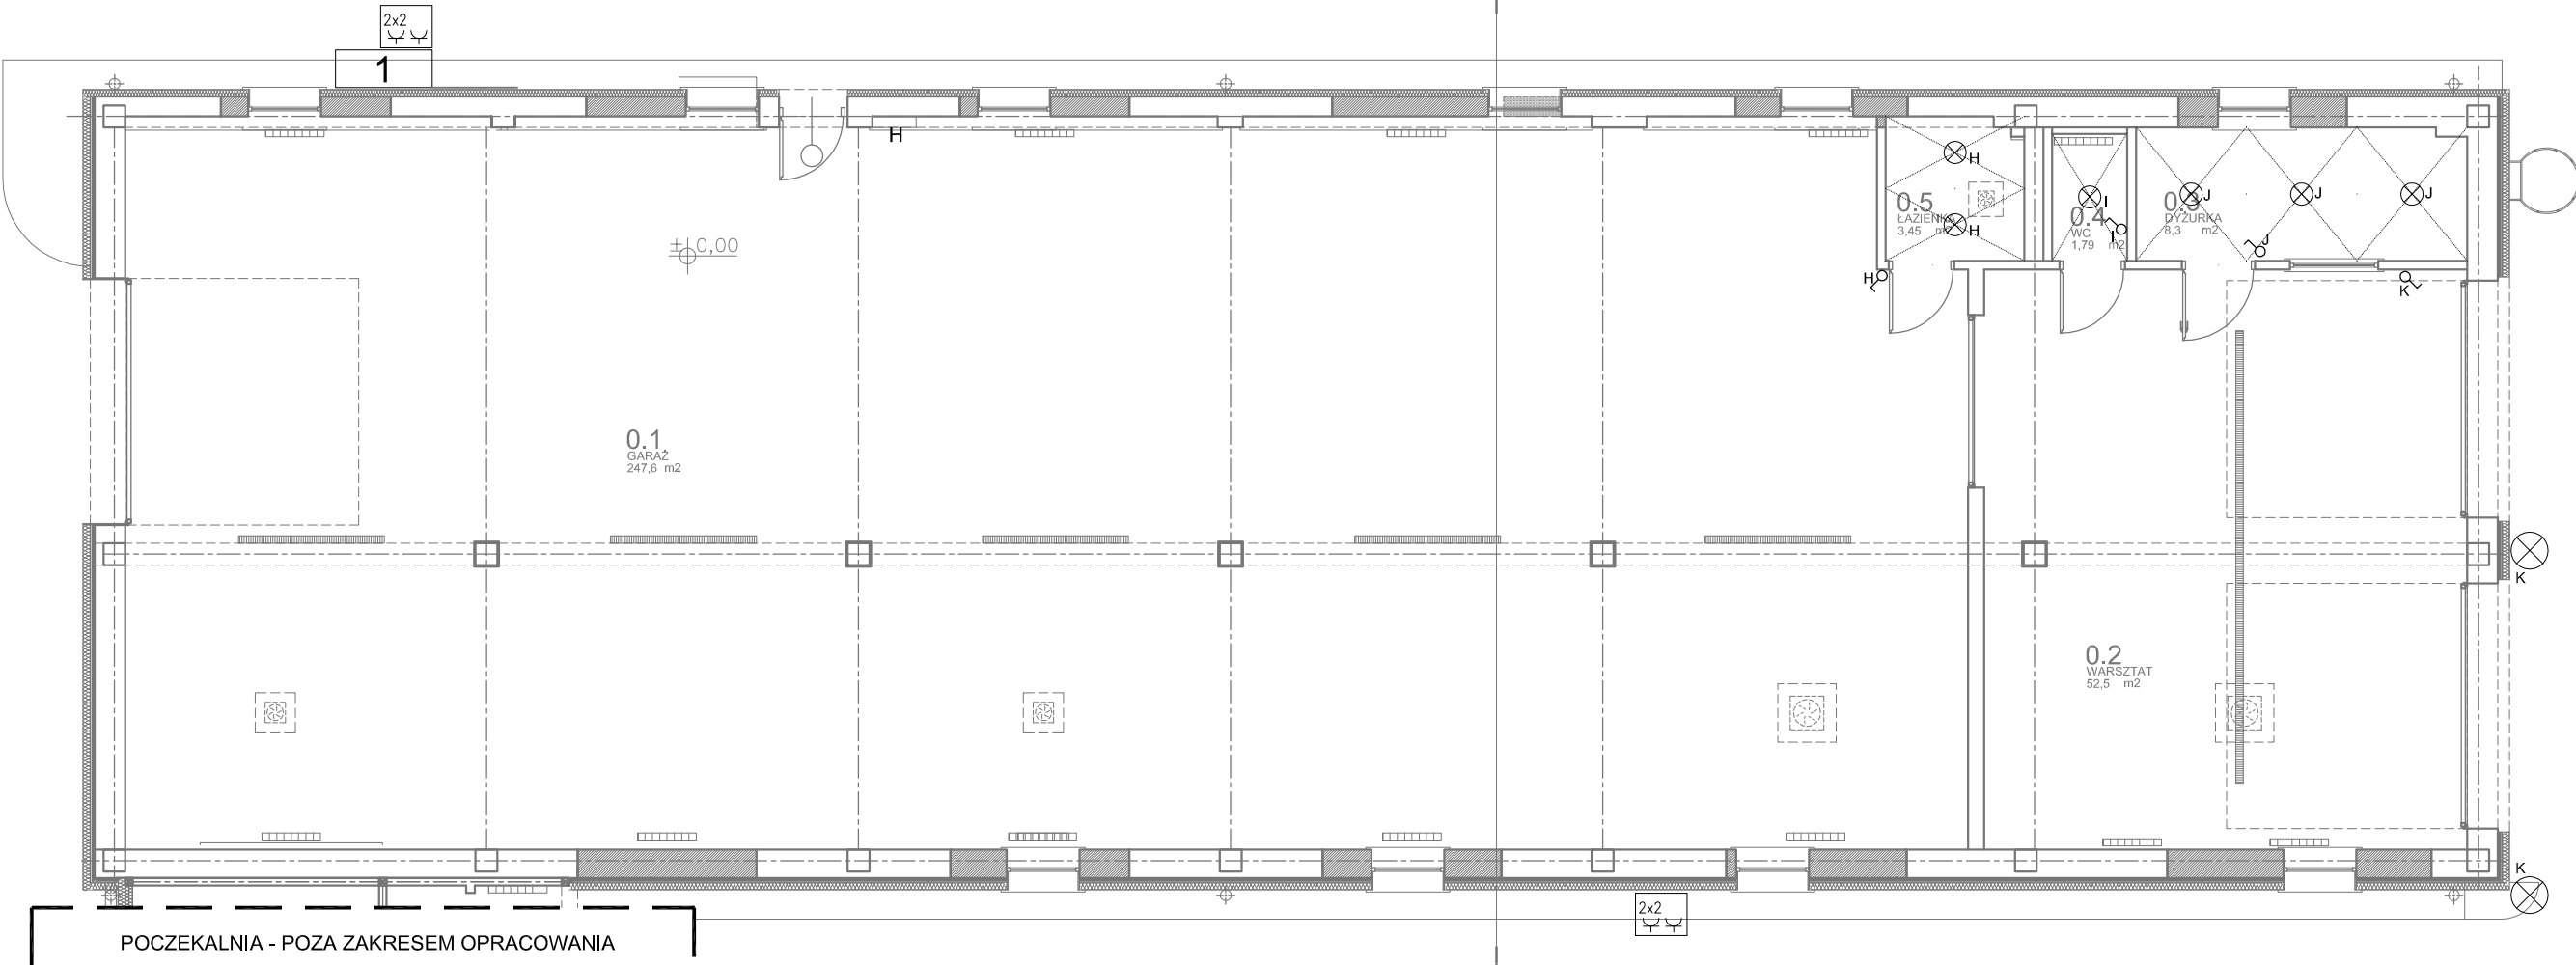

LEGENDA OPRAW		
NUMER POMIESZCZ.	WYMAGANE NATĘŻENIE	ŹRÓDŁO ŚWIATŁA
OŚWIETLENIE PODSTAWOWE		
0.1	75 lx	6x52W / 5200 lm
0.2	200 lx	4x52W / 5200 lm
0.3	300 lx	LED 3x27W / 2000 lm
0.4	200 lx	LED 1x27W / 2000 lm
0.5	200 lx	LED 2x27W / 2000 lm

LEGENDA:

- 

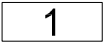Zestaw gniazd wtykowych 4 x gniazdko 220V
+ 1 x gniazdo 3-fazowe 32 A
- 

tablica elektryczna zamocowana na wys. 350cm
- 

oprawa LED 60 Watt zamontowana na dachu
- 

oprawa downlight LED 150 mm
- 

łącznik świecznikowy
- 

łącznik pojedynczy

UWAGI:

NALEŻY KAŻDORAZOWO ZBADAĆ ZGODNOŚĆ ROZWIĄZAŃ PODKLADÓW, ŁĄCZNIKÓW, IZOLACJI ITP. PRZED MONTAŻEM I WYKONANIEM ELEMENTÓW. NALEŻY DOKONAĆ POMIARÓW KONTROLNYCH NA BUDOWIE, KTÓRE TO MAJĄ BYĆ PODSTAWĄ WYKONANIA.

W ELEMENTACH KONSTRUKCYJNYCH I STROPACH NIE OZNACZONE NA PROJEKCIE WIERCENIA ZATWIERDZAĆ U PROJEKTANTA PEŁNIĄCEGO NADZÓR KONSTRUKCYJNY.

NIE WOLNO ODMIERZAĆ ŻADNYCH WYMIARÓW Z TEGO RYSUNKU. OBOWIĄZKIEM WYKONAWCY JEST SPRAWDZIĆ WSZYSTKIE WYMIARY W NATURZE I PRZEKAZAĆ INFORMACJE O ZMIANACH DO BIURA ARCHITEKTONICZNEGO.



ERBUD-RZESZÓW Sp. z o.o.
Fredry 4/, 35-959 Rzeszów, PL
tel.: 17 853 59 41, fax.: 17 859 00 79
email: rzeszow@erbud.pl, www: erbud.rzeszow.pl

zamawiający:

Wojewódzki Ośrodek Ruchu Drogowego w Rzeszowie
35-501 Rzeszów, Al. Wyzwolenia 4

projekt:

DOKUMENTACJA PROJEKTOWA W ZAKRESIE REMONTU I PRZEBUDOWY BUDYNKU GARAŻU I POCZEKALNI WORD ORAZ WYKONANIA ROBÓT TOWARZYSZĄCYCH

obekt:

GARAŻ WORD

faza:

PROJEKT BUDOWLANO-WYKONAWCZY

treść rysunku:

INSTALACJE ELEKTRYCZNE RZUT

rysunek:	rewizja:
E_01	

projektant:



mgr. Inż. arch. ZDZISŁAW POMIANEK

opracowanie:

mgr Inż. arch. ALEKSANDRA GAŁĘZA
Inż. arch. PAWEŁ RADOMSKI

skala:	branża:	data:
1:100	INST. ELEKTRYCZNE	13.08.2015

1. Opracowanie chronione Ustawą o prawie autorskim i prawach pokrewnych (DZ.U. NR24/94 POZ.83 z dnia 4 lutego 1994r.) Wszelkie prawa zastrzeżone, łącznie z prawem reprodukcji lub udostępniania osobom trzecim tego rysunku lub jego części, bez uprzedniego wyrażenia zgody przez prowadzącą Jednostkę Projektową.
2. Nie wolno odmierzać żadnych wymiarów z tego rysunku. Obowiązkiem wykonawcy jest sprawdzić wymiary w naturze i przekazać informacje o zmianach do biura architektonicznego. Wymiary podano w centymetrach.

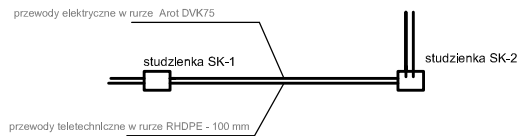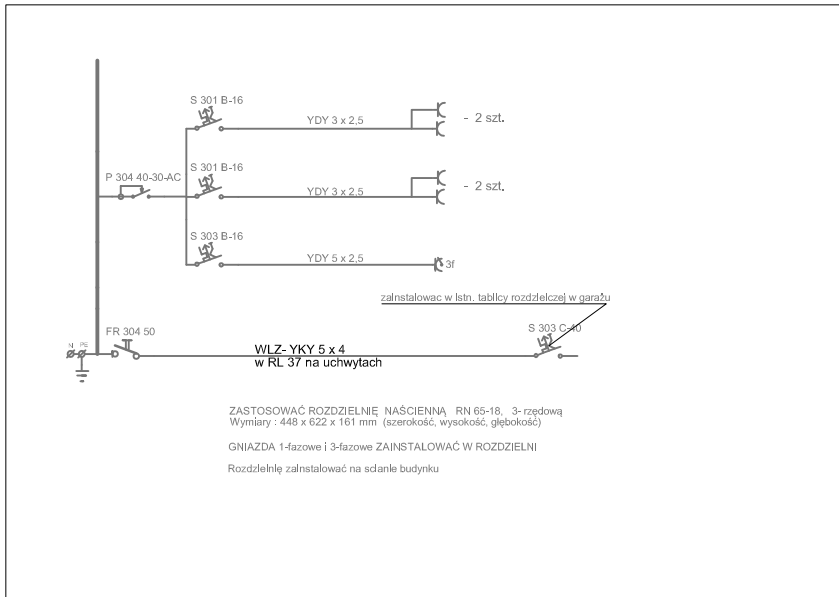

ERBUD-RZESZÓW Sp. z o.o.

Fredry 4/, 35-959 Rzeszów, PL
tel.: 17 853 59 41, fax.: 17 859 00 79
email: rzeszow@erbud.pl, www: erbud.rzeszow.pl

zamawiający:

Wojewódzki Ośrodek Ruchu Drogowego w Rzeszowie
35-501 Rzeszów, Al. Wyzwolenia 4

projekt:

DOKUMENTACJA PROJEKTOWA W ZAKRESIE REMONTU I PRZEBUDOWY
BUDYNKU GARAŻU I POCZEKALNI WORD ORAZ WYKONANIA ROBÓT
TOWARZYSZĄCYCH

obiekt:

GARAŻ WORD

faza:

PROJEKT BUDOWLANO-WYKONAWCZY

treść rysunku:

INSTALACJE ELEKTRYCZNE SCHEMAT

rysunek:

E_02

rewizja:

projektant:

mgr. inż. arch. ZDZISŁAW POMIANEK

opracowanie:

mgr Inż. arch. ALEKSANDRA GAŁĘZA
Inż. arch. PAWEŁ RADOMSKI

skala:

branża:


INST. ELEKTRYCZNE

data:

13.08.2015

1. Opracowanie chronione Ustawą o prawie autorskim i prawach pokrewnych (DZ.U. NR24/94 POZ.83 z dnia 4 lutego 1994r.) Wszelkie prawa zastrzeżone, łącznie z prawem reprodukcji lub udostępniania osobom trzecim tego rysunku lub jego części, bez uprzedniego wyrażenia zgody przez prowadzącą Jednostkę Projektową.
2. Nie wolno odmierzać żadnych wymiarów z tego rysunku. Obowiązkiem wykonawcy jest sprawdzić wymiary w naturze i przekazać informacje o zmianach do biura architektonicznego. Wymiary podano w centymetrach.

A3-110

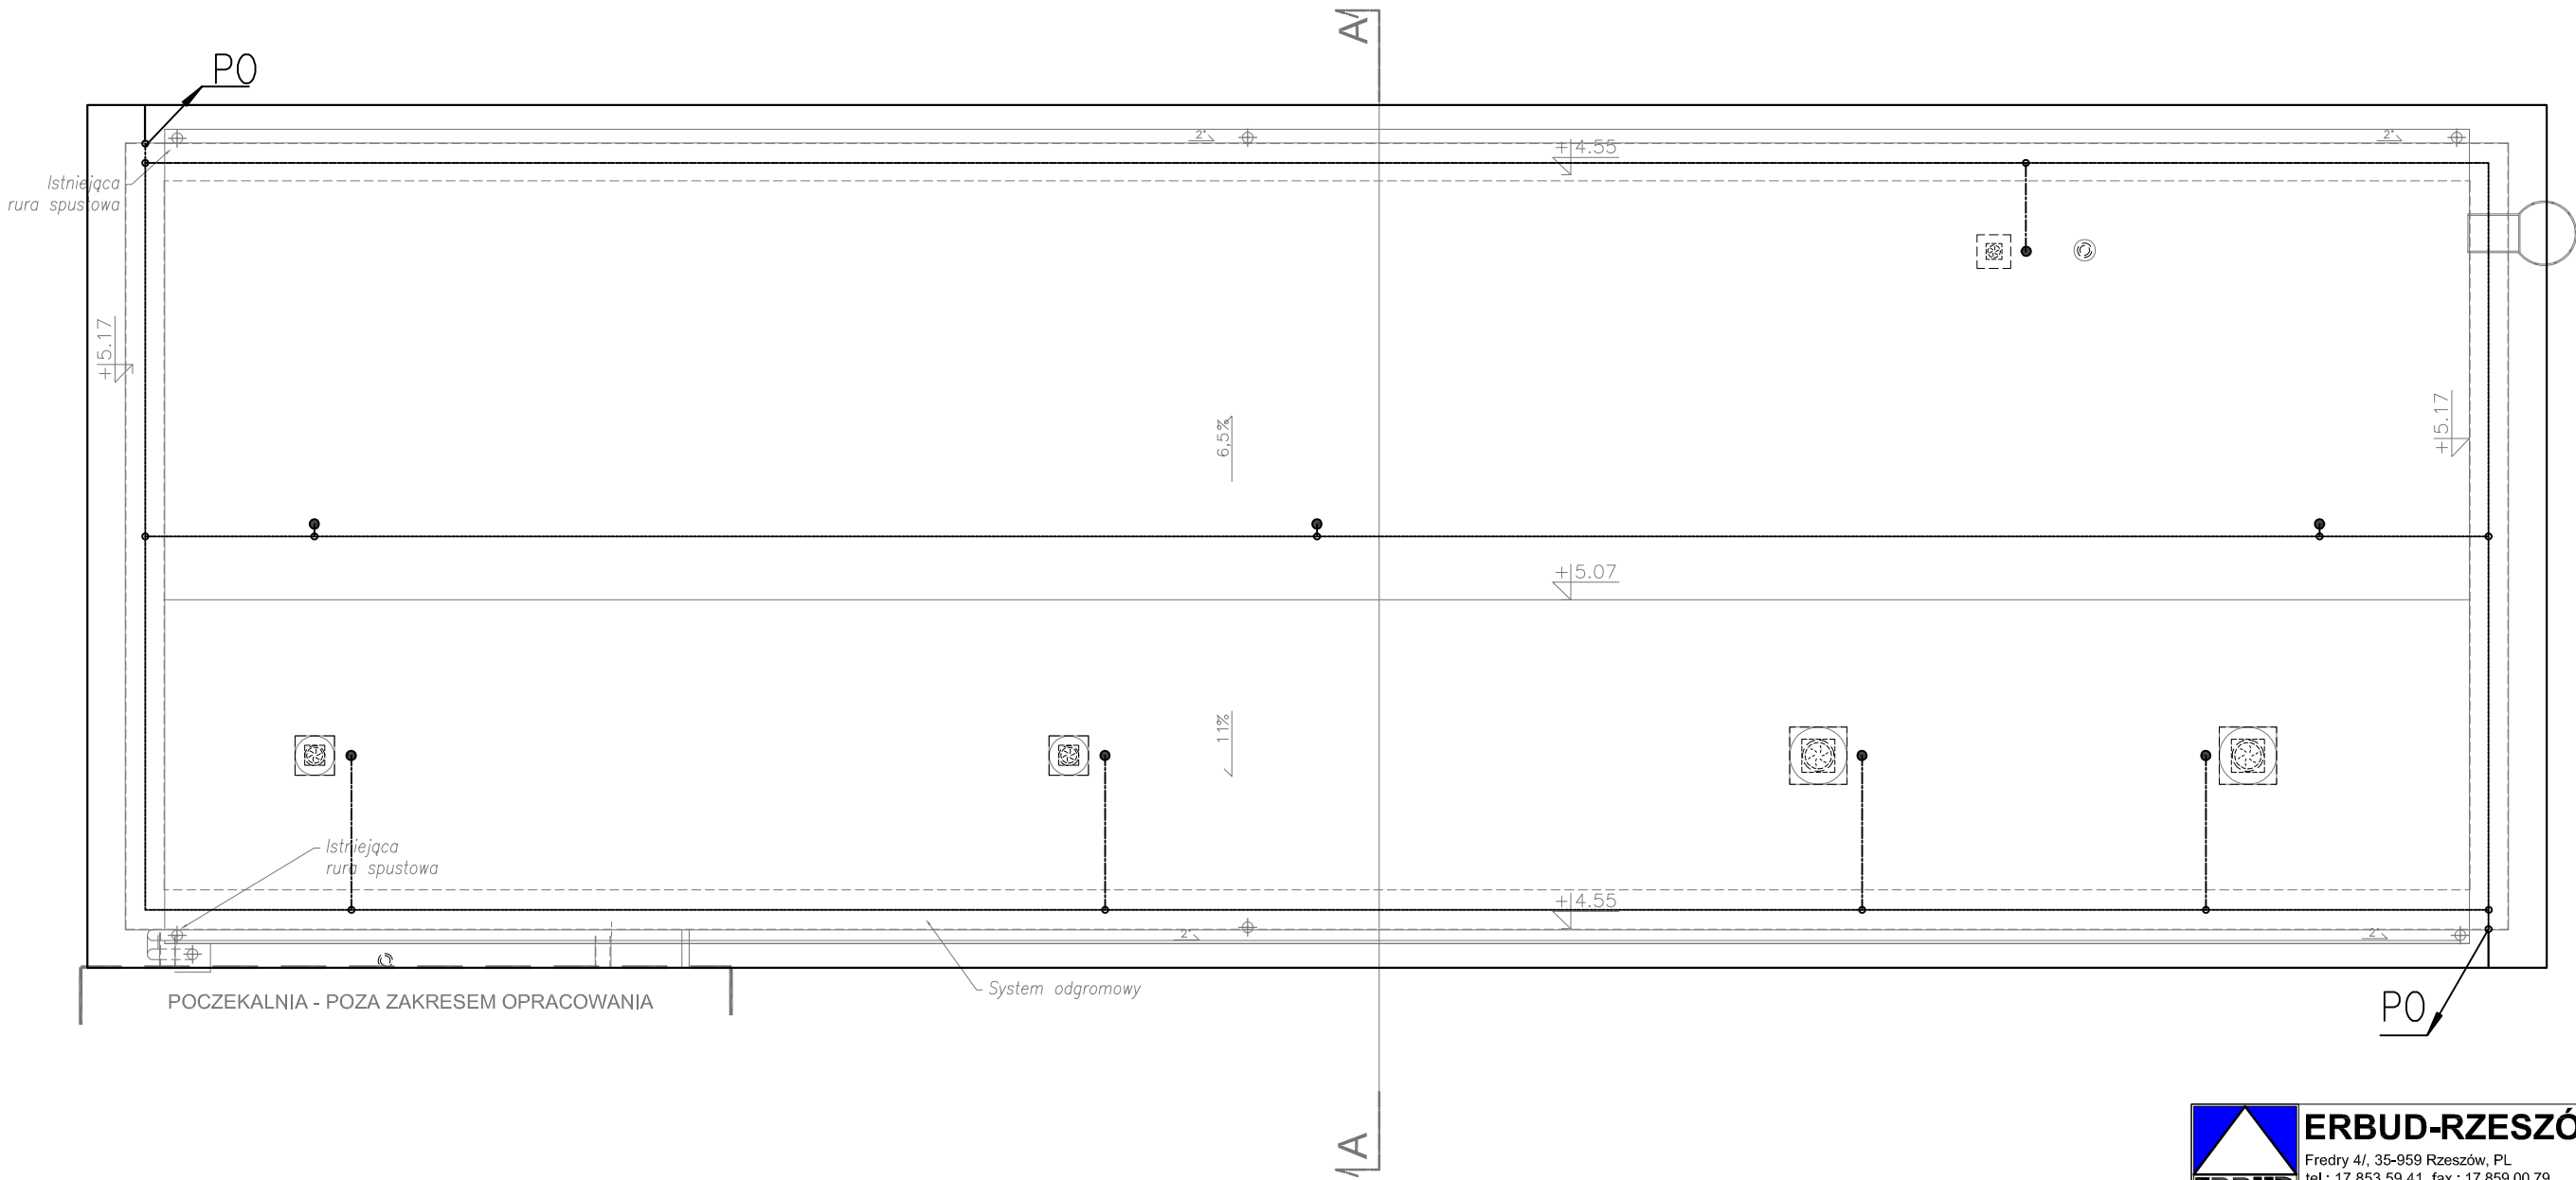

- PRZEWÓD ODPROWADZAJĄCY
Fe/Zn D8 / RGHF22
- OFASOWANIE DACHU
JAKO ZWÓD POZIOMY
ZWÓD POZIOMY
Fe/Zn d=D8
- BEDNARKA 30x4
- ZWÓD PIONOWY

**ERBUD-RZESZÓW Sp. z o.o.**
Fredry 4/, 35-959 Rzeszów, PL
tel.: 17 853 59 41, fax.: 17 859 00 79
email: rzeszow@erbud.pl, www: erbud.rzeszow.pl

zamawiający:
Wojewódzki Ośrodek Ruchu Drogowego w Rzeszowie
35-501 Rzeszów, Al. Wyzwolenia 4

projekt:
DOKUMENTACJA PROJEKTOWA W ZAKRESIE REMONTU I PRZEBUDOWY
BUDYNKU GARAŻU I POCZEKALNI WORD ORAZ WYKONANIA ROBÓT
TOWARZYSZĄCYCH

obekt:
GARAŻ WORD

faza:
PROJEKT BUDOWLANO-WYKONAWCZY

treść rysunku:
RZUT DACHU - Plan instalacji odgromowej

rysunek:
E_03

rewizja:

projektant:
mgr. Inż. arch. ZDZISŁAW POMIANEK

opracowanie:
mgr Inż. arch. ALEKSANDRA GAŁĘZA
Inż. arch. PAWEŁ RADOMSKI

skala:
1:100

branża:
INST. ELEKTRYCZNE

data:
13.08.2015

1. Opracowanie chronione Ustawą o prawie autorskim i prawach pokrewnych (DZ.U. NR24/94 POZ.83 z dnia 4 lutego 1994r.) Wszelkie prawa zastrzeżone, łącznie z prawem reprodukcji lub udostępniania osobom trzecim tego rysunku lub jego części, bez uprzedniego wyrażenia zgody przez prowadzącą Jednostkę Projektową.
2. Nie wolno odmierzać żadnych wymiarów z tego rysunku. Obowiązkiem wykonawcy jest sprawdzić wymiary w naturze i przekazać informacje o zmianach do biura architektonicznego. Wymiary podano w centymetrach.