



TYTUŁ PROJEKTU	PROJEKT ARCHITEKTONICZNO-BUDOWLANY REMONTU I PRZEBUDOWY BUDYNKU GARAŻU I POCZEKLANI WORD ORAZ WYKOANIE ROBÓT TOWARZYSZĄCYCH działka nr 1867/135 obręb 0001 Jasionka
ETAP	PROJEKT BUDOWLANO-WYKONAWCZY TOM 2 – BUDYNEK POCZEKALNI
INWESTOR	Wojewódzki Ośrodek Ruchu Drogowego Al. Wyzwolenia 4 35-501 Rzeszów
ADRES INWESTYCJI	Wojewódzki Ośrodek Ruchu Drogowego Al. Wyzwolenia 4 35-501 Rzeszów DZ. NR: 1799/16, OBRĘB EWIDENCYJNY: 216, RZESZÓW
JEDNOSTKA PROJEKTOWANIA	ERBUD – RZESZÓW SP. Z O.O. UL. FREDRY 4 35-959 RZESZÓW
BRANŻA ARCHITEKTURA PROJEKTANT	MGR INŻ. ARCH. TADEUSZ SZEWCZENKO NR UPR. 257/83
BRANŻA INSTALACJE SANITARNE PROJEKTANT	MGR INŻ. GRZEGORZ PAZDAN NR UPR. 38/99
BRANŻA INSTALACJE ELEKTRYCZNE PROJEKTANT	INŻ. ZDZISŁAW POMIANEK NR UPR. 231/72
DATA I MIEJSCE	SIERPIEŃ 2015 ROK, RZESZÓW

A3-1-500

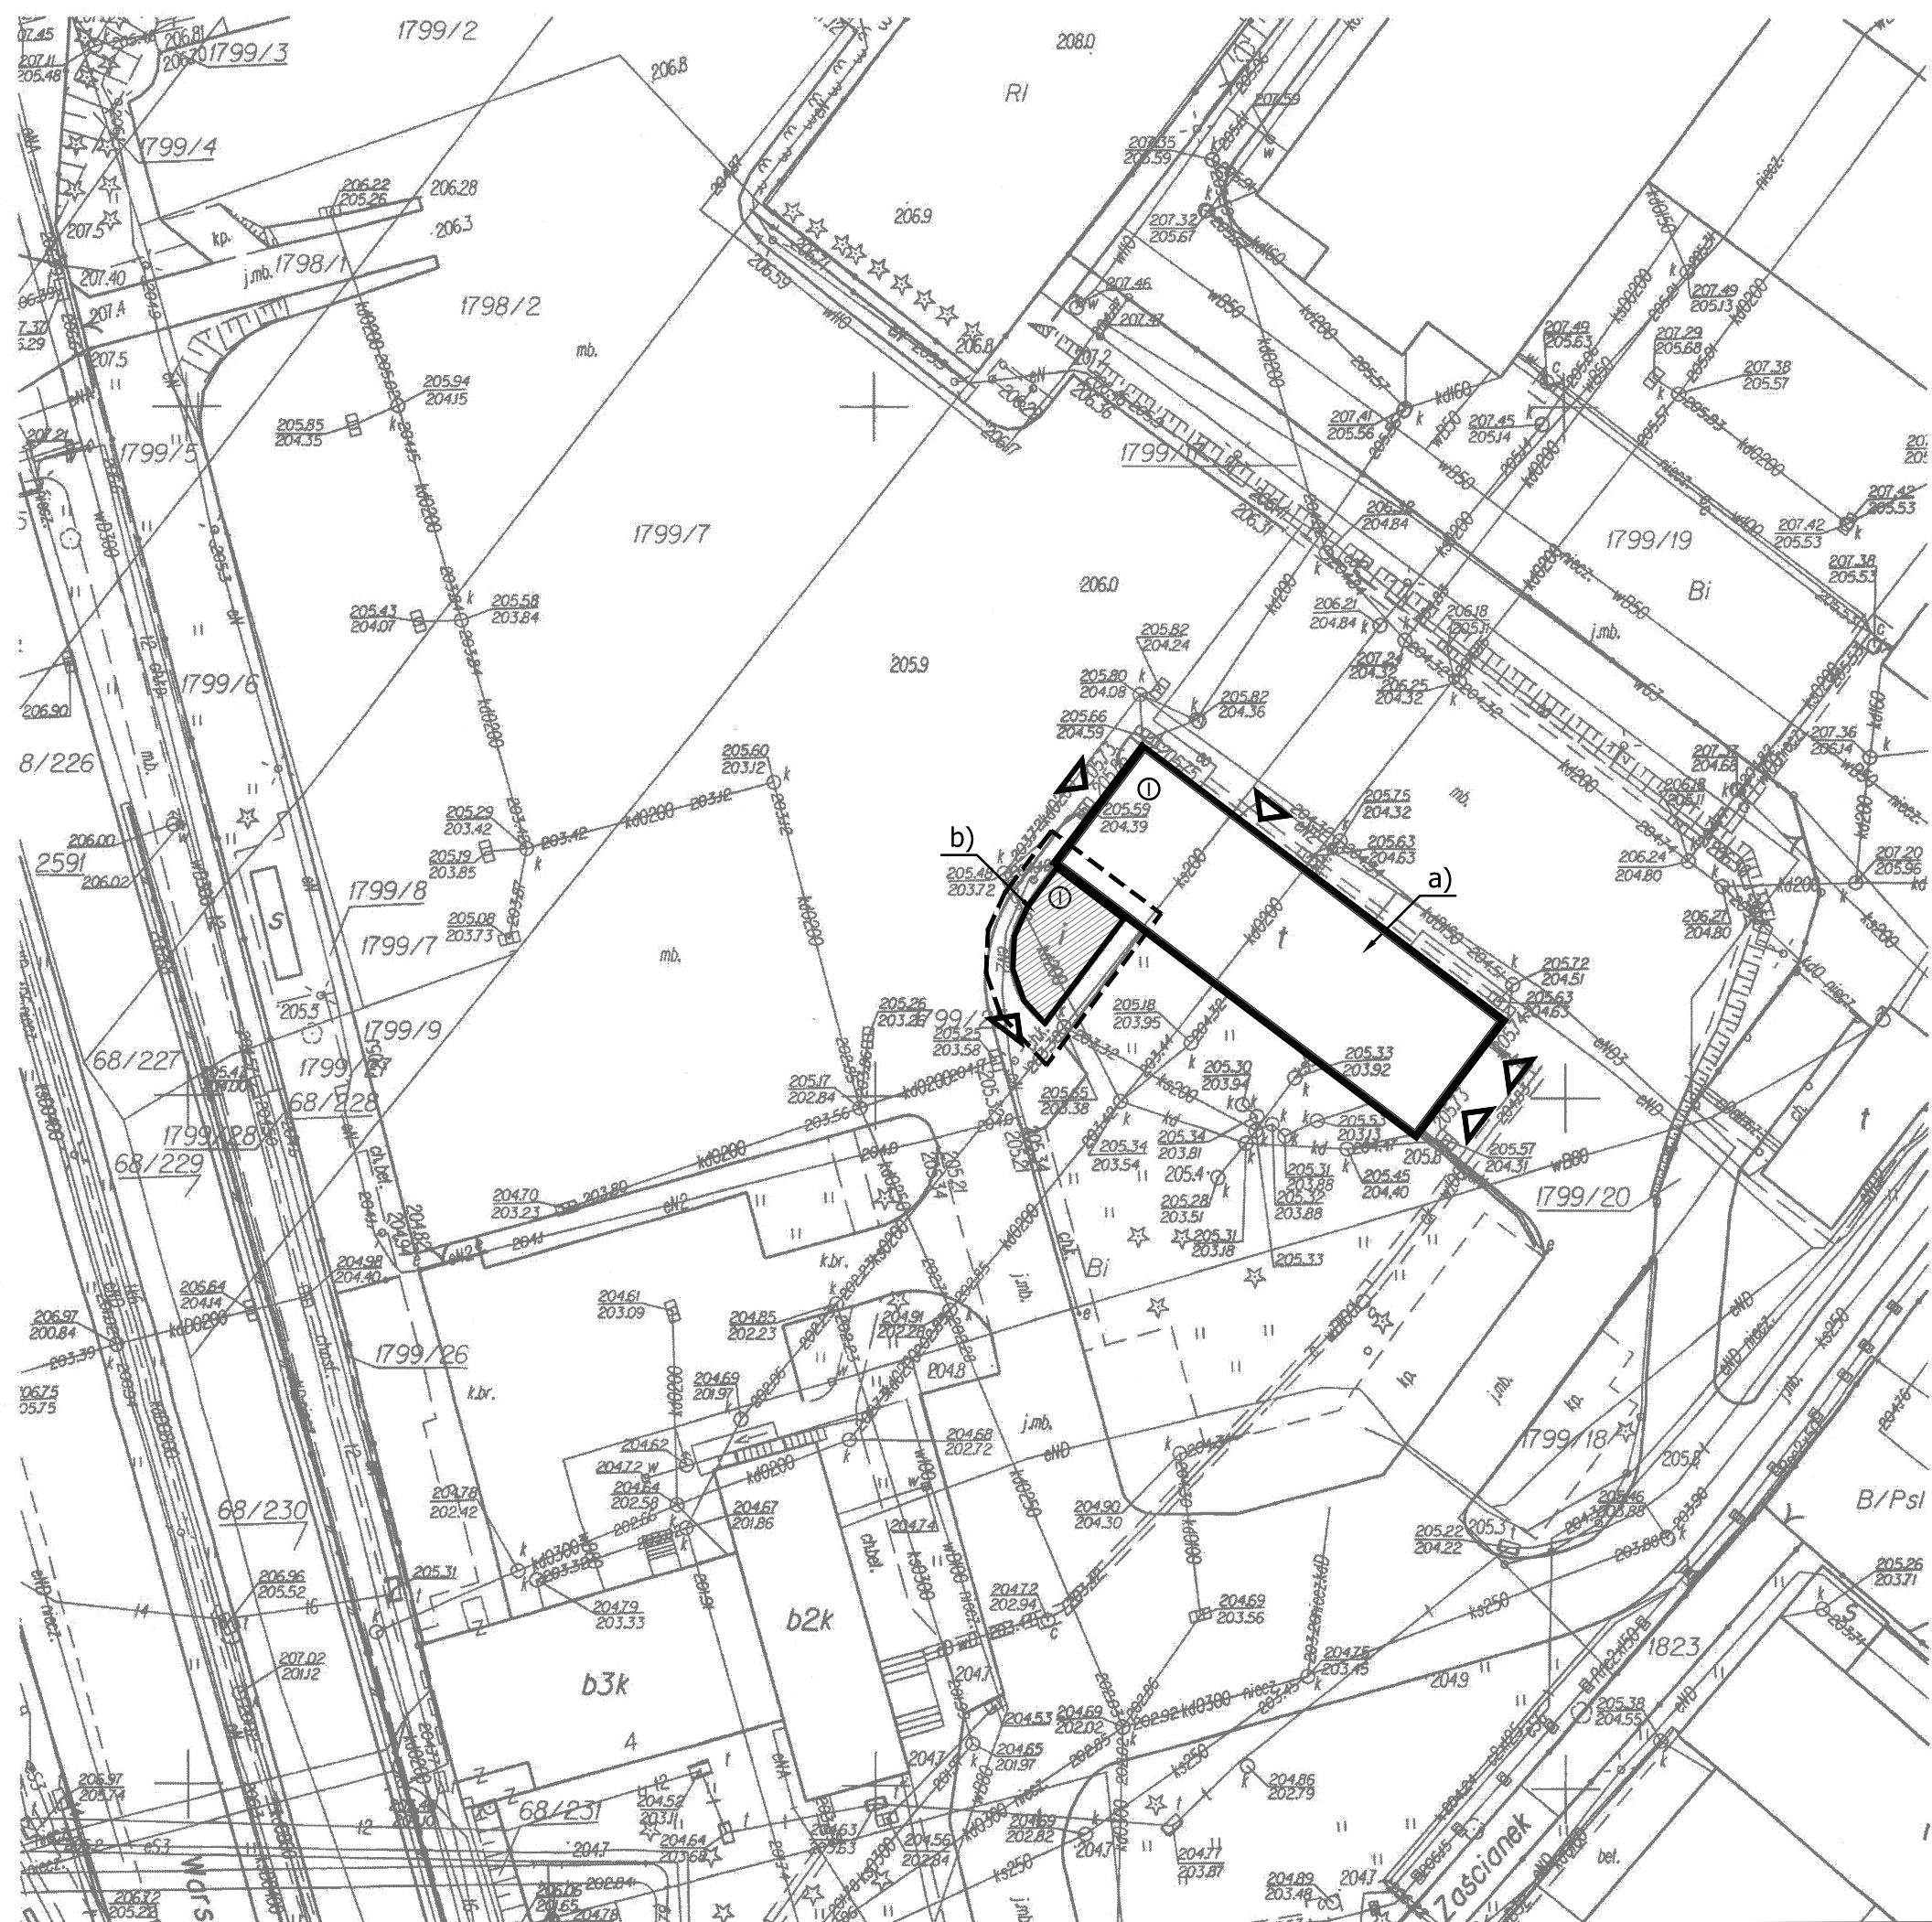

LEGENDA:

- - granica opracowania
- △ - wejście do budynku
- a) - budynek garażu WORD poza opracowaniem
- b) - budynek poczekalni WORD objęty opracowaniem

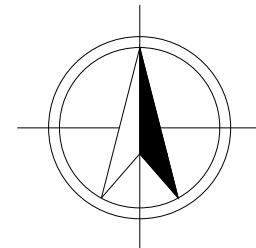



ERBUD-RZESZÓW Sp. z o.o.
Fredry 4/, 35-959 Rzeszów, PL
tel.: 17 853 59 41, fax.: 17 859 00 79
email: rzeszow@erbud.pl, www. erbud.rzeszow.pl

zamawiający:
Wojewódzki Ośrodek Ruchu Drogowego w Rzeszowie
35-501 Rzeszów, Al. Wyzwolenia 4

projekt:
DOKUMENTACJA PROJEKTOWA W ZAKRESIE REMONTU I PRZEBUDOWY
BUDYNKU GARAŻU I POCZEKALNI WORD ORAZ WYKONANIA ROBÓT
TOWARZYSZĄCYCH

obiekt:
POCZEKALNIA WORD

faza:
PROJEKT BUDOWLANO-WYKONAWCZY

treść rysunku:
PROJEKT ZAGOSPODAROWANIA TERENU

rysunek: A_01	rewizja:
-------------------------	----------


projektant:
mgr. inż. arch. TADEUSZ SZEWCZENKO upr. bud. nr 257/83

opracowanie:
mgr inż. arch. ALEKSANDRA GAŁĘZA
inż. arch. PAWEŁ RADOMSKI

skala: 1:500	branża: ARCHITEKTURA	data: 13.08.2015
------------------------	--------------------------------	----------------------------

1. Opracowanie chronione Ustawą o prawie autorskim i prawach pokrewnych (DZ.U. NR24/94 POZ.83 z dnia 4 lutego 1994r.) Wszelkie prawa zastrzeżone, łącznie z prawem reprodukcji lub udostępniania osobom trzecim tego rysunku lub jego części, bez uprzedniego wyrażenia zgody przez prowadzącą Jednostkę Projektową.
2. Nie wolno odmierzać żadnych wymiarów z tego rysunku. Obowiązkiem wykonawcy jest sprawdzić wymiary w naturze i przekazać informacje o zmianach do biura architektonicznego. Wymiary podano w centymetrach.

GARAŻ - POZA ZAKRESEM OPRACOWANIA

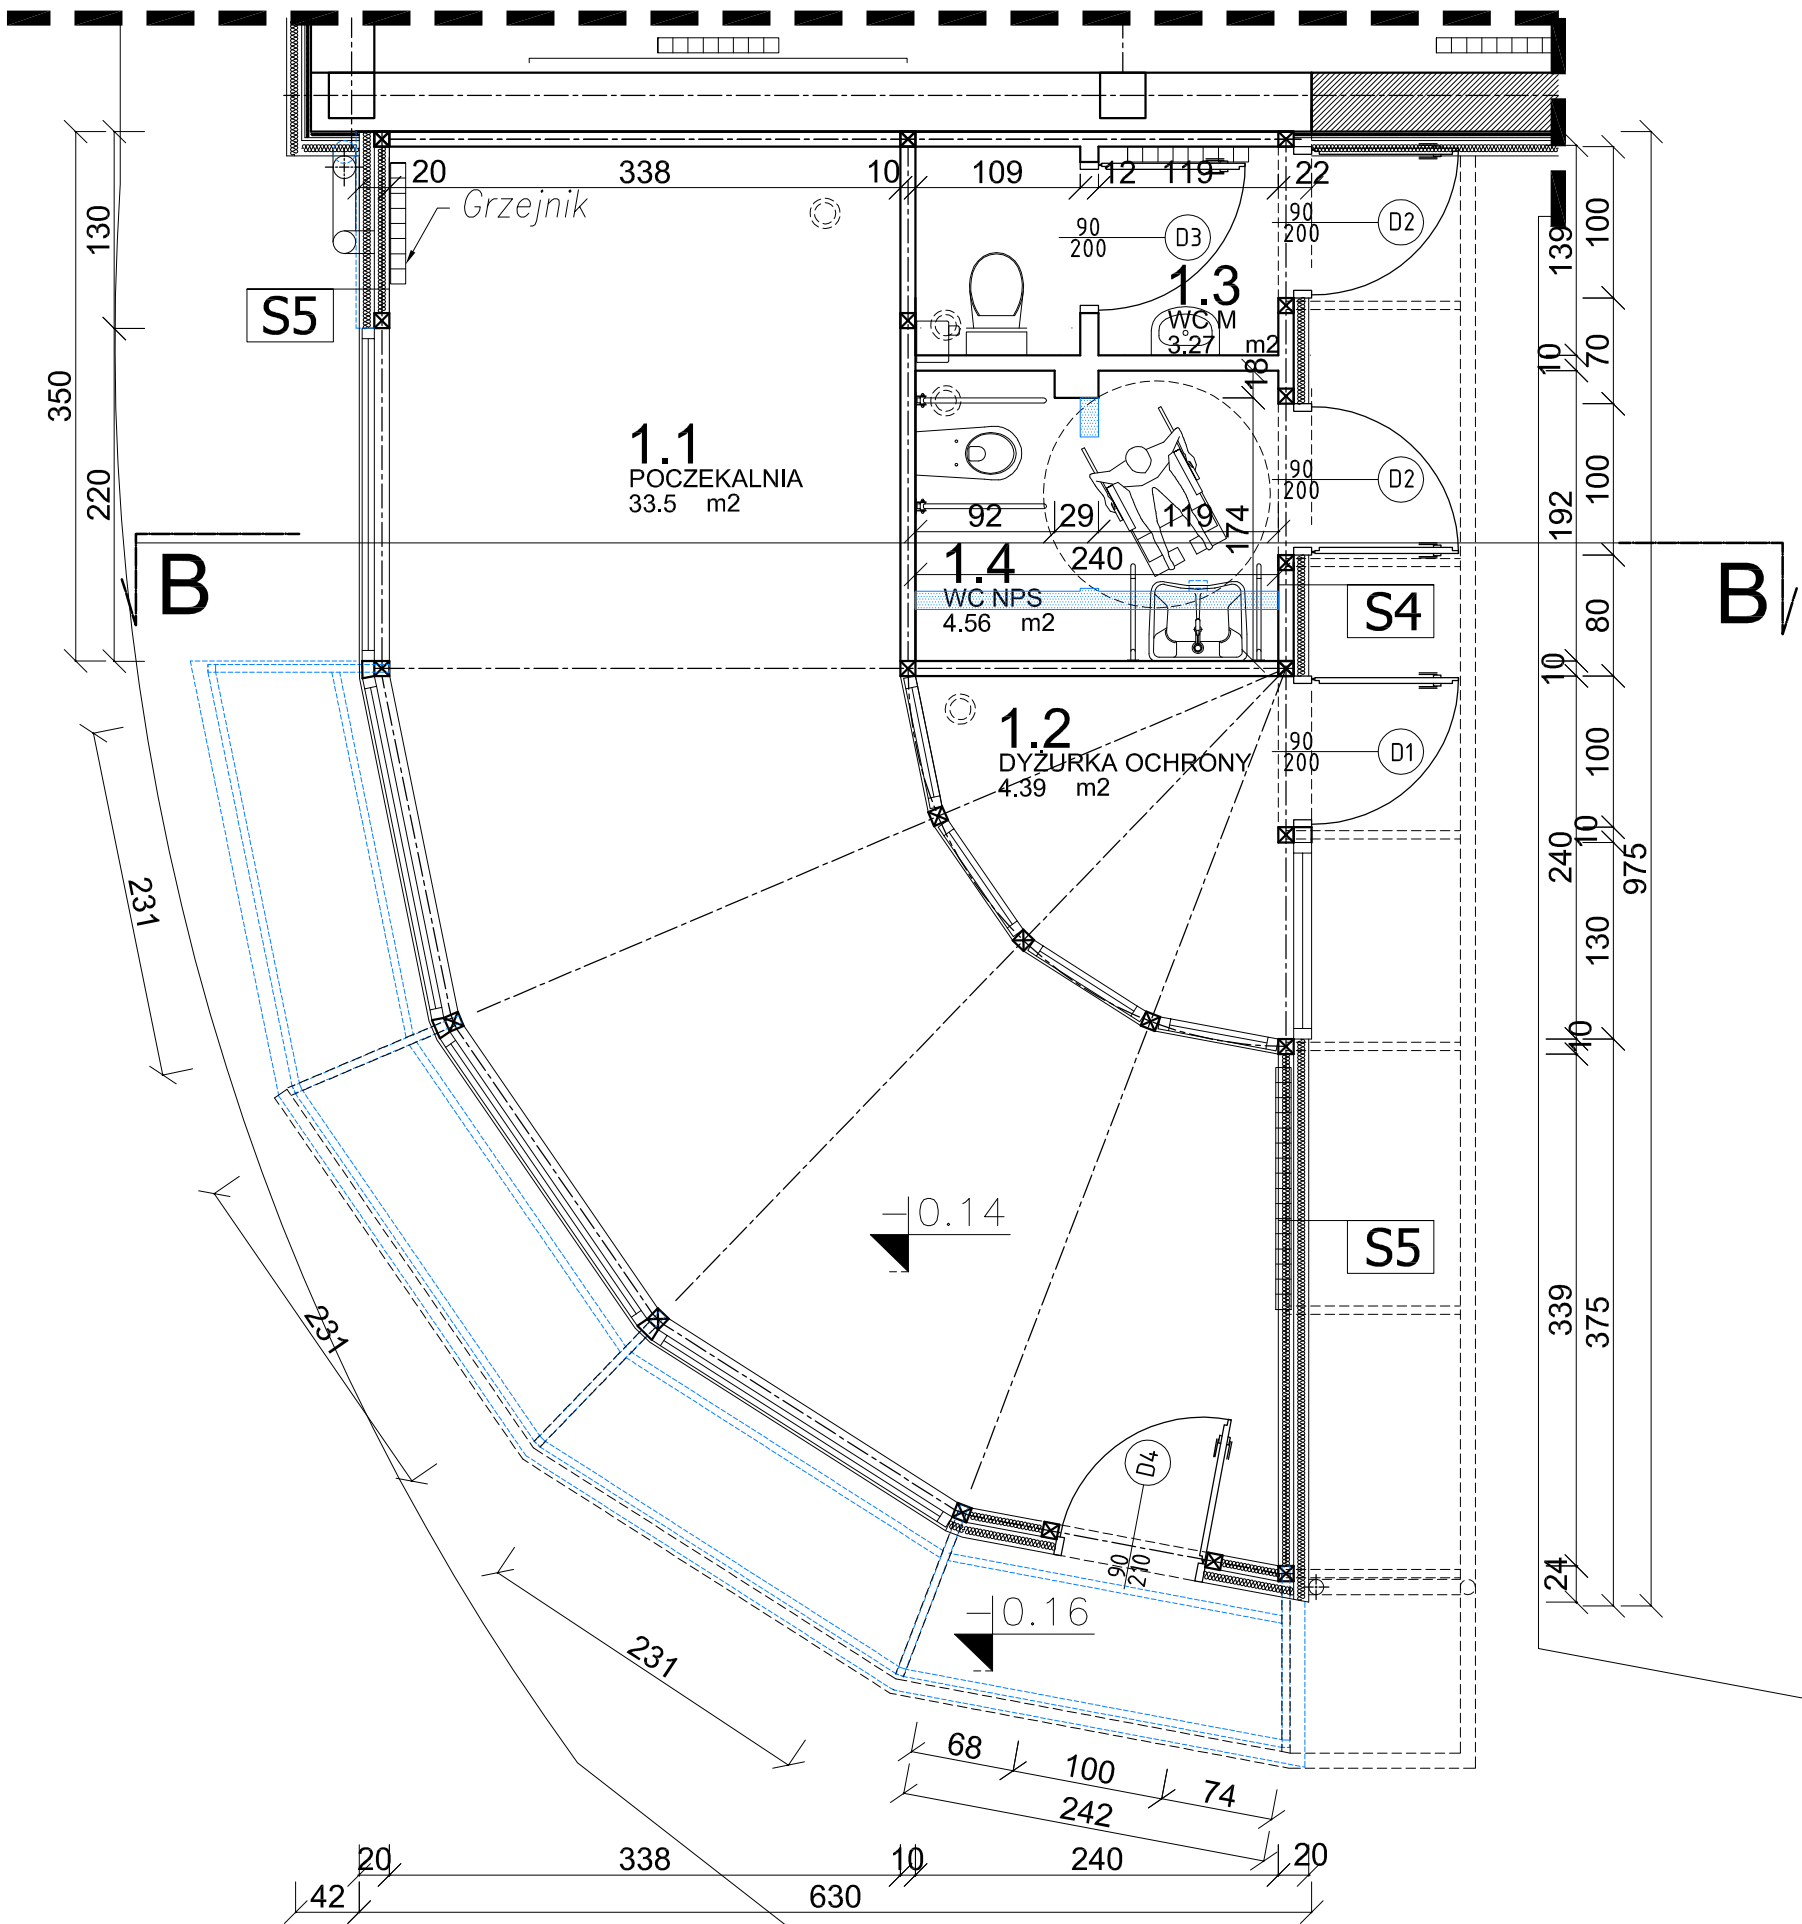

UWAGI:

WYMIARY DRZWI PODANO W ŚWIECLE OŚCIEŻNICY. SKRZYDŁO DRZWI PO OTWARCIU NIE POWINNO ZABIERAĆ ŚWIATŁA PRZEJŚCIA.

PODKONSTRUKCJĘ SUFITU PODWIESZANEGO ORAZ WSZYSTKIE ELEMENTY WYPOSAŻENIA, URZĄDZENIA, OŚWIETLENIE ITP. MOCOWAĆ DO ELEMENTÓW KONSTRUKCYJNYCH.

WSZYSTKIE MATERIAŁY I URZĄDZENIA UŻYTE DO KONSTRUKCJI I WYKOŃCZENIA OBIEKTU MUSZĄ POSIADAĆ ŚWIADECTWA DOPUSZCZENIA LUB APROBATY INSTYTUTU TECHNIKI BUDOWLANEJ I CNBOP ORAZ ODPOWADAĆ ODPOWIEDNIM WYMAGANIOM OCHRONY PPOŻ. WSZYSTKIE MATERIAŁY Z IMPORTU MUSZĄ POSIADAĆ ŚWIADECTWO ZGODNOŚCI.

STOSOWAĆ SYSTEMOWE ROZWIĄZANIA, POŁĄCZANIA, PROFILE, NITY I ŁĄCZNIKI ZGODNIE Z INSTRUKCJAMI PRODUCENTÓW, CHYBA ŻE W PROJEKCIE WYRAŹNIE PODANO ZMIANĘ W STOSUNKU DO ROZWIĄZAŃ SYSTEMOWYCH. WYMAGANA JEST SZCZEGÓLNA JAKOŚĆ I ESTETYKA WYKONANIA, KTÓRA BĘDZIE PODSTAWĄ DO ODBIORU ROBÓT.

W PRZYPADKU BRAKU SZCZEGÓŁOWYCH ZALECEŃ W PROJEKCIE DOTYCZĄCYCH WYKONANIA POSZCZOGÓLNYCH ELEMENTÓW OBIEKTU, NALEŻY ZASTOSOWAĆ ZASADY SZUKI BUDOWLANEJ I OBOWIAZUJĄCYCH POLSKICH NORM.

NALEŻY KAŻDORAZOWO ZBADAĆ ZGODNOŚĆ ROZWIĄZAŃ PODKŁADÓW, ŁĄCZNIKÓW, IZOLACJI ITP. PRZED MONTAŻEM I WYKONANIEM ELEMENTÓW. NALEŻY DOKONAĆ POMIARÓW KONTROLNYCH NA BUDOWIE, KTÓRE TO MAJĄ BYĆ PODSTAWĄ WYKONANIA.

W ELEMENTACH KONSTRUKCYJNYCH I STROPACH NIE OZNACZONE NA PROJEKCIE WIERCENIA ZATWIERDZAĆ U PROJEKTANTA PEŁNIĄCEGO NADZÓR KONSTRUKCYJNY.

NIE WOLNO ODMIERZAĆ ŻADNYCH WYMIARÓW Z TEGO RYSUNKU. OBOWIĄZKIEM WYKONAWCY JEST SPRAWDZIĆ WSZYSTKIE WYMIARY W NATURZE I PRZEKAZAĆ INFORMACJE O ZMIANACH DO BIURA ARCHITEKTONICZNEGO.



ERBUD-RZESZÓW Sp. z o.o.

Fredry 4/, 35-959 Rzeszów, PL
tel.: 17 853 59 41, fax.: 17 859 00 79
email: rzeszow@erbud.pl, www: erbud.rzeszow.pl

zamawiający:

Wojewódzki Ośrodek Ruchu Drogowego w Rzeszowie
35-501 Rzeszów, Al. Wyzwolenia 4

projekt:

DOKUMENTACJA PROJEKTOWA W ZAKRESIE REMONTU I PRZEBUDOWY
BUDYNKU GARAŻU I POCZEKALNI WORD ORAZ WYKONANIA ROBÓT
TOWARZYSZĄCYCH

obiekt:

POCZEKALNIA WORD

faza:

PROJEKT BUDOWLANO-WYKONAWCZY

treść rysunku:

RZUT

rysunek:

A_02

rewizja:

projektant:

mgr. Inż. arch. TADEUSZ SZEWCZENKO upr. bud. nr 257/83

opracowanie:

mgr Inż. arch. ALEKSANDRA GAŁĘZA
Inż. arch. PAWEŁ RADOMSKI

skala:

1:50

branża:

ARCHITEKTURA

data:

13.08.2015

1. Opracowanie chronione Ustawą o prawie autorskim i prawach pokrewnych (DZ.U. NR24/94 POZ.83 z dnia 4 lutego 1994r.) Wszelkie prawa zastrzeżone, łącznie z prawem reprodukcji lub udostępniania osobom trzecim tego rysunku lub jego części, bez uprzedniego wyrażenia zgody przez prowadzącą Jednostkę Projektową.
2. Nie wolno odmierzać żadnych wymiarów z tego rysunku. Obowiązkiem wykonawcy jest sprawdzić wymiary w naturze i przekazać informacje o zmianach do biura architektonicznego. Wymiary podano w centymetrach.

GARAŻ - POZA ZAKRESEM OPRACOWANIA

Istniejąca rura spustowa

wpust dachowy

B

5%

3%

2%

Wywietrznik dachowy

+3.46

962

94

10

290

288

268

123

99

629

48

WYMIARY DRZWI PODANO W ŚWIEŁE OŚCIEŻNICY. SKRZYDŁO DRZWI
PO OTWARCIU NIE POWINNO ZABIERAĆ ŚWIATŁA PRZEJŚCIA.

WSZYSTKIE MATERIAŁY I URZĄDZENIA UŻYTE DO KONSTRUKCJI I WYKOŃCZENIA OBIEKTU MUSZĄ POSIADAĆ ŚWIADECTWA DOPUSZCZENIA LUB APROBATY INSTYTUTU TECHNIKI BUDOWLANEJ I CNBP ORAZ ODPOWIEDAĆ ODPOWIEDNIYM WYMAGANIOM OCHRONY PPOŻ. WSZYSTKIE MATERIAŁY Z IMPORTU MUSZĄ POSIADAĆ ŚWIADECTWO ZGODNOŚCI.

W PRZYPADKU BRAKU SZCZEGÓŁOWYCH ZALECEŃ W PROJEKCIE
DOTYCZĄCYCH WYKONANIA POSZCZOGÓLNYCH ELEMENTÓW OBIEKTU,
NALEŻY ZASTOSOWAĆ ZASADY SZUKI BUDOWLANEJ I
OBOWIAZUJĄCYCH POLSKICH NORM.

W ELEMENTACH KONSTRUKCYJNYCH I STOPACH NIE OZNACZONE
NA PROJEKCIE WIERCENIA ZATWIERDZAĆ U PROJEKTANTA PEŁNIĄCE
NADZÓR KONSTRUKCYJNY.

NIE WOLNO ODMIERZAĆ ŻADNYCH WYMIARÓW Z TEGO RYSUNKU.
OBOWIĄZKIEM WYKONAWCY JEST SPRAWDZIĆ WSZYSTKIE WYMIARY W
NATURZE I PRZEKAZAĆ INFORMACJE O ZMIANACH DO BIURA
ARCHITEKTONICZNEGO.



Fredry 4/, 35-959 Rzeszów, PL
tel.: 17 853 59 41, fax.: 17 859 00 79
email: rzeszow@erbud.pl, www: erbud.rzeszow.pl

Wojewódzki Ośrodek Ruchu Drogowego w Rzeszowie
35-501 Rzeszów, Al. Wyzwolenia 4

obekt:
POCZEKALNIA WORD

faza:	PROJEKT BUDOWLANO-WYKONAWCZY
-------	------------------------------


rysunek:
A_03

projektant:
mgr. Inż. arch. TADEUSZ SZEWCZENKO upr. bud. nr 257/83

skala:	branza:	data:
1:50	ARCHITEKTURA	13.08.2015

1. Opracowanie chronione Ustawą o prawie autorskim i prawach pokrewnych (DZ.U. NR24/94 POZ.83 z dnia 4 lutego 1994r.). Wszelkie prawa zastrzeżone, łącznie z prawem reprodukcji lub udostępniania osobom trzecim tego rysunku lub jego części, bez uprzedniego wyrażenia zgody przez prowadzącą Jednostkę Projektową.

2. Nie wolno odmierzać żadnych wymiarów z tego rysunku. Obowiązkowi wykonawcy jest sprawdzić wymiary w naturze przekazać informacje o zmianach do biura architektonicznego. Wymiary podane w centymetrach.

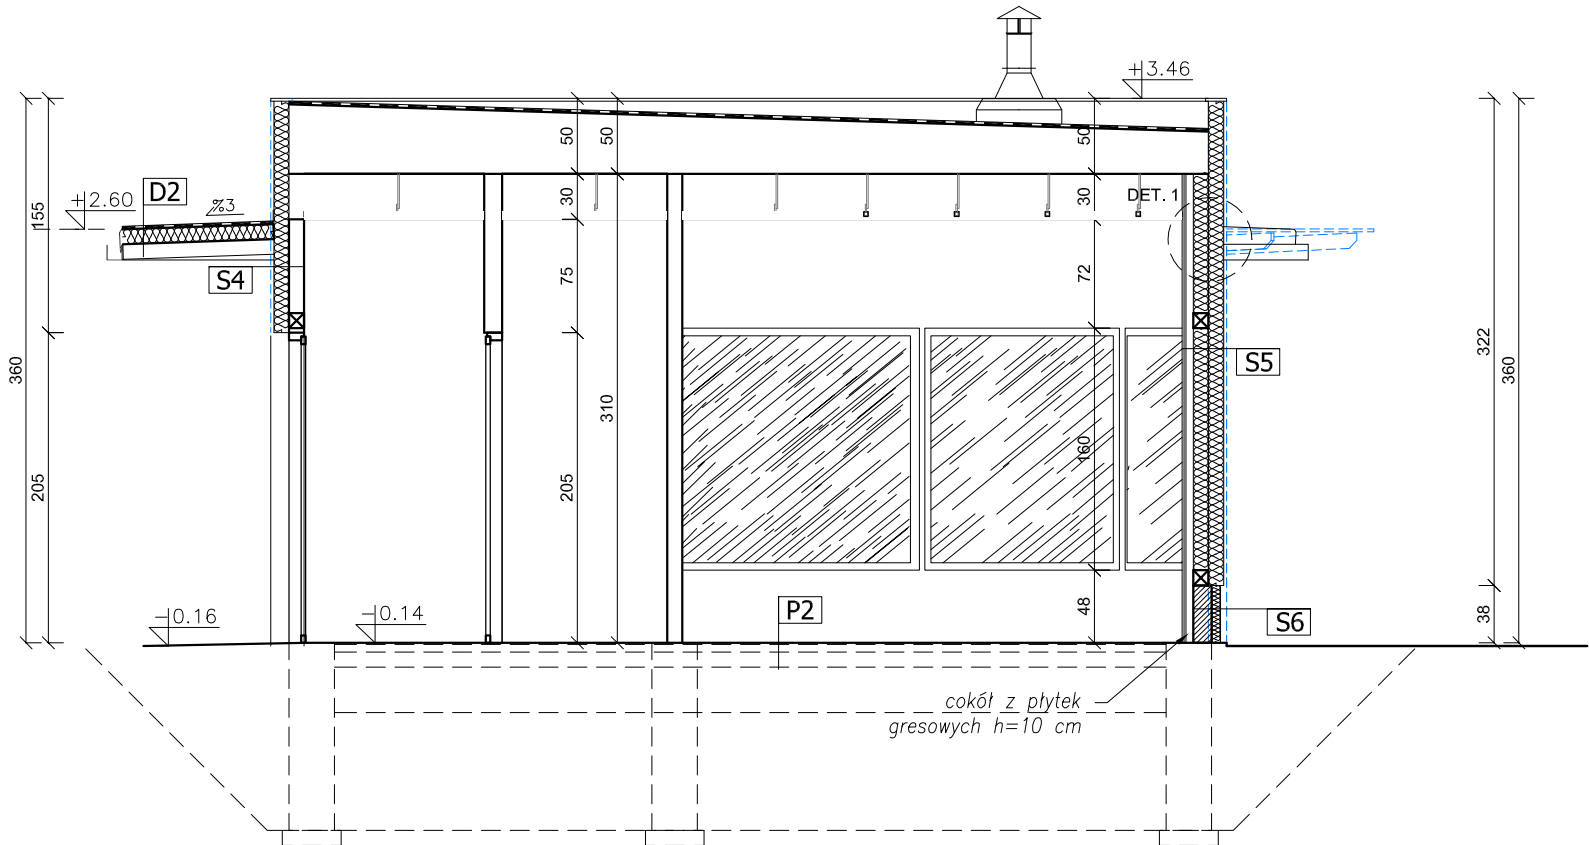

P2 Podłoga POCZEKALNIA	
plytki gresowe na kleju	1,5cm
istniejące warstwy posadzkowe	

D2 Zadaszenie	
papA wierzchniego krycia	
plyty warstwowe	10cm
konstrukcja z profili stalowych IPE 100	10cm

S4 Ściana zewnętrzna POCZEKALNIA	
tynk akrylowy na siatce	
termoizolacja styropian	10cm
ściana istniejąca	10cm
plytki ceramiczne na kleju	1,5cm

S5 Ściana zewnętrzna POCZEKALNIA	
tynk akrylowy na siatce	
termoizolacja styropian	10cm
plyta OSB	1,2cm
istniejąca konstrukcja stalowa, wypełnienie wełna mineralna	10cm
ruszt wsporczy pod plyty GKB	5cm
2x plyta GKB 1,25 cm	2,5cm
tynk mineralny	

S6 Ściana cokół POCZEKALNIA	
tynk akrylowy na siatce	
termoizolacja styropian	8cm
istniejąca konstrukcja stalowa, wypełnienie bloczki z betonu komórkowego Siporex	12cm
ruszt wsporczy pod plyty GKB	5cm
2x plyta GKB 1,25 cm	2,5cm
plytki gresowe na kleju do h=10cm	1,5cm

UWAGI:

WYMIARY DRZWI PODANO W ŚWIEŁLE OŚCIEŻNICY. SKRZYDŁO DRZWI PO OTWARCIU NIE POWINNO ZABIERAĆ ŚWIATŁA PRZEJŚCIA.

PODKONSTRUKCJĘ SUFITU PODWIESZANEGO ORAZ WSZYSTKIE ELEMENTY WYPOSAŻENIA, URZĄDZENIA, OŚWIETLENIE ITP. MOCOWAĆ DO ELEMENTÓW KONSTRUKCYJNYCH.

WSZYSTKIE MATERIAŁY I URZĄDZENIA UŻYTE DO KONSTRUKCJI I WYKOŃCZENIA OBIEKTU MUSZĄ POSIADAĆ ŚWIADECTWA DOPUSZCZENIA LUB APROBATY INSTYTUTU TECHNIKI BUDOWLANEJ I CNBOP ORAZ ODPOWIEDAĆ ODPOWIEDNIYM WYMAGANIOM OCHRONY PPOŻ. WSZYSTKIE MATERIAŁY Z IMPORTU MUSZĄ POSIADAĆ ŚWIADECTWO ZGODNOŚCI.

STOSOWAĆ SYSTEMOWE ROZWIĄZANIA, POŁĄCZNIKI, PROFILE, NITY I ŁĄCZNIKI ZGODNIE Z INSTRUKCJAMI PRODUCENTÓW, CHYBA ŻE W PROJEKCIE WYRAŹNIE PODANO ZMIANĘ W STOSUNKU DO ROZWIĄZAŃ SYSTEMOWYCH. WYMAGANA JEST SZCZEGÓLNA JAKOŚĆ I ESTETYKA WYKONANIA, KTÓRA BĘDZIE PODSTAWĄ DO ODBIORU ROBÓT.

W PRZYPADKU BRAKU SZCZEGÓŁOWYCH ZALECEŃ W PROJEKCIE DOTYCZĄCYCH WYKONANIA POSZCZOGÓLNYCH ELEMENTÓW OBIEKTU, NALEŻY ZASTOSOWAĆ ZASADY SZTUKI BUDOWLANEJ I OBOWIAZUJĄCYCH POLSKICH NORM.

LEGENDA:

- ściany istniejące
- wyburzenia
- zamurowania

NALEŻY KAŻDORAZOWO ZBADAĆ ZGODNOŚĆ ROZWIĄZAŃ PODKLADÓW, ŁĄCZNIKÓW, IZOLACJI ITP. PRZED MONTAŻEM I WYKONANIEM ELEMENTÓW. NALEŻY DOKONAĆ POMIARÓW KONTROLNYCH NA BUDOWIE, KTÓRE TO MAJĄ BYĆ PODSTAWĄ WYKONANIA.

W ELEMENTACH KONSTRUKCYJNYCH I STROPACH NIE OZNACZONE NA PROJEKCIE WIERCENIA ZATWIERDZAĆ U PROJEKTANTA PEŁNIĄCEGO NADZÓR KONSTRUKCYJNY.

NIE WOLNO ODMIERZAĆ ŻADNYCH WYMIARÓW Z TEGO RYSUNKU. OBOWIĄZKIEM WYKONAWCY JEST SPRAWDZIĆ WSZYSTKIE WYMIARY W NATURZE I PRZEKAZAĆ INFORMACJE O ZMIANACH DO BIURA ARCHITEKTONICZNEGO.



ERBUD-RZESZÓW Sp. z o.o.

Fredry 4/, 35-959 Rzeszów, PL
tel.: 17 853 59 41, fax.: 17 859 00 79
email: rzeszow@erbud.pl, www: erbud.rzeszow.pl

zamawiający:
Wojewódzki Ośrodek Ruchu Drogowego w Rzeszowie
35-501 Rzeszów, Al. Wyzwolenia 4

projekt:
DOKUMENTACJA PROJEKTOWA W ZAKRESIE REMONTU I PRZEBUDOWY
BUDYNKU GARAŻU I POCZEKALNI WORD ORAZ WYKONANIA ROBÓT
TOWARZYSZĄCYCH

obekt:
POCZEKALNIA WORD

faza:
PROJEKT BUDOWLANO-WYKONAWCZY

treść rysunku:
PRZEKRÓJ B-B

rysunek:
A_04

rewizja:

projektant:
mgr. Inż. arch. TADEUSZ SZEWCZENKO upr. bud. nr 257/83

opracowanie:
mgr Inż. arch. ALEKSANDRA GAŁĘZA
Inż. arch. PAWEŁ RADOMSKI

skala:
1:50


branża:
ARCHITEKTURA

data:
13.08.2015

1. Opracowanie chronione Ustawą o prawie autorskim i prawach pokrewnych (DZ.U. NR24/94 POZ.83 z dnia 4 lutego 1994r.) Wszelkie prawa zastrzeżone, łącznie z prawem reprodukcji lub udostępniania osobom trzecim tego rysunku lub jego części, bez uprzedniego wyrażenia zgody przez prowadzącą Jednostkę Projektową.
2. Nie wolno odmierzać żadnych wymiarów z tego rysunku. Obowiązkiem wykonawcy jest sprawdzić wymiary w naturze i przekazać informacje o zmianach do biura architektonicznego. Wymiary podano w centymetrach.


ELEWACJA PD-ZACH

1:100

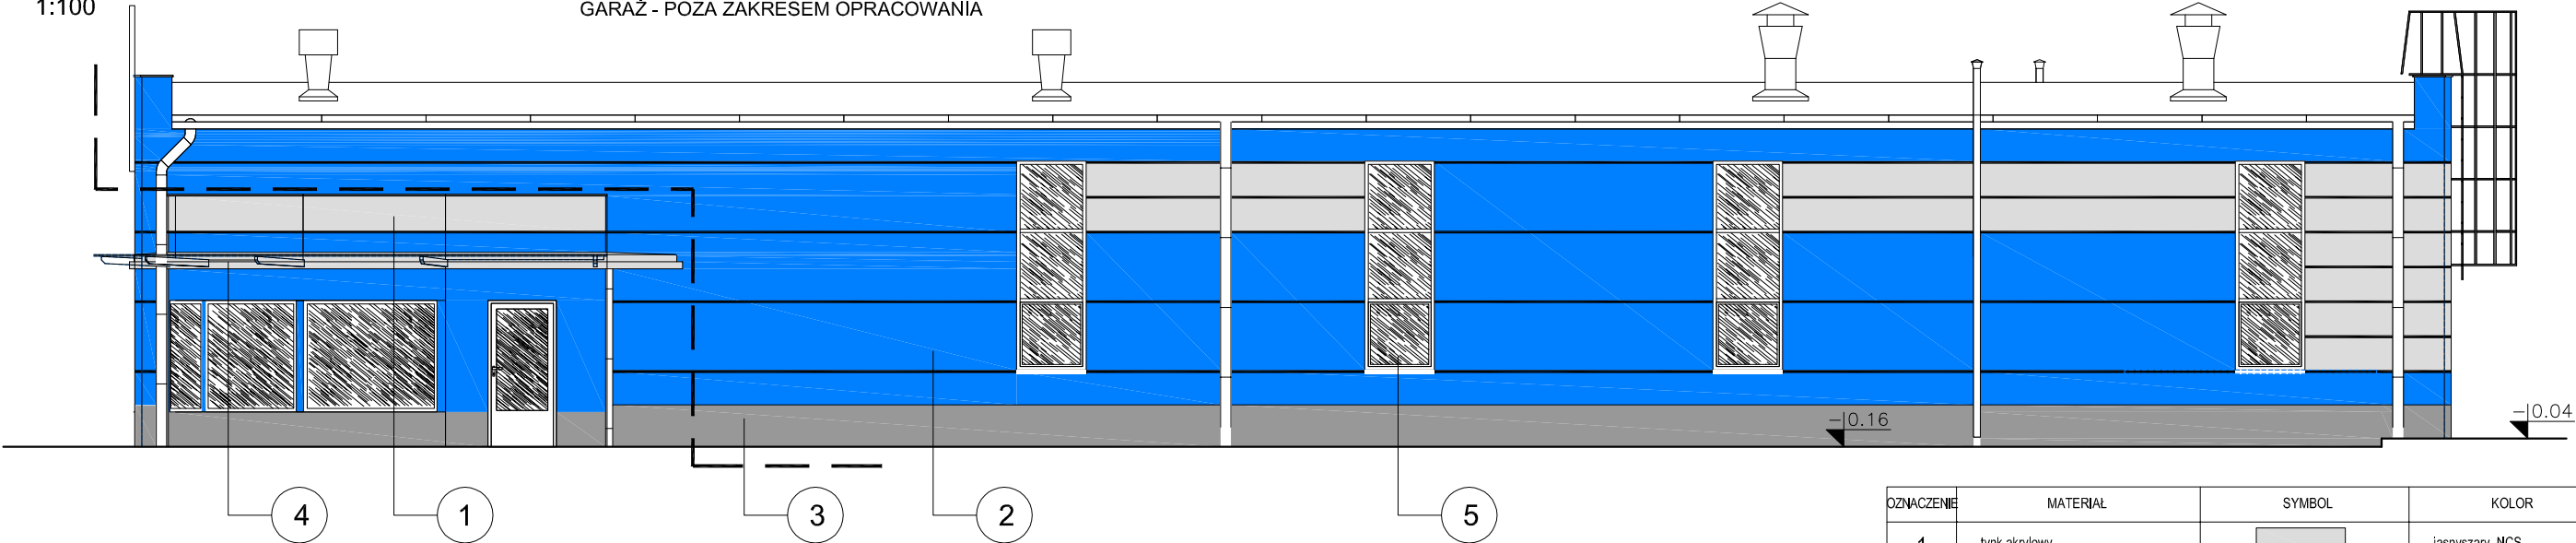


ELEWACJA PN-ZACH

1:100

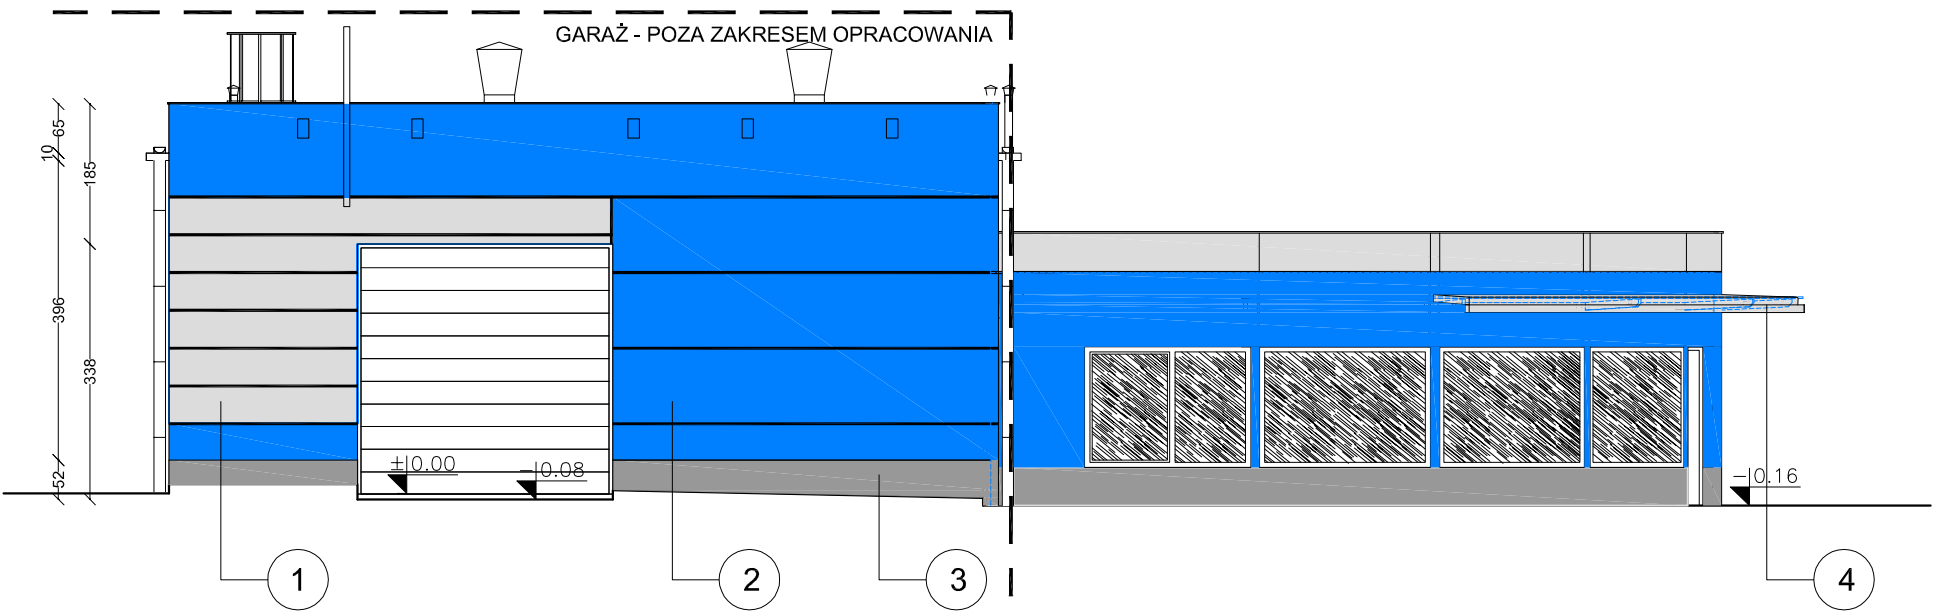

ELEWACJA PD-WSCH

1:100

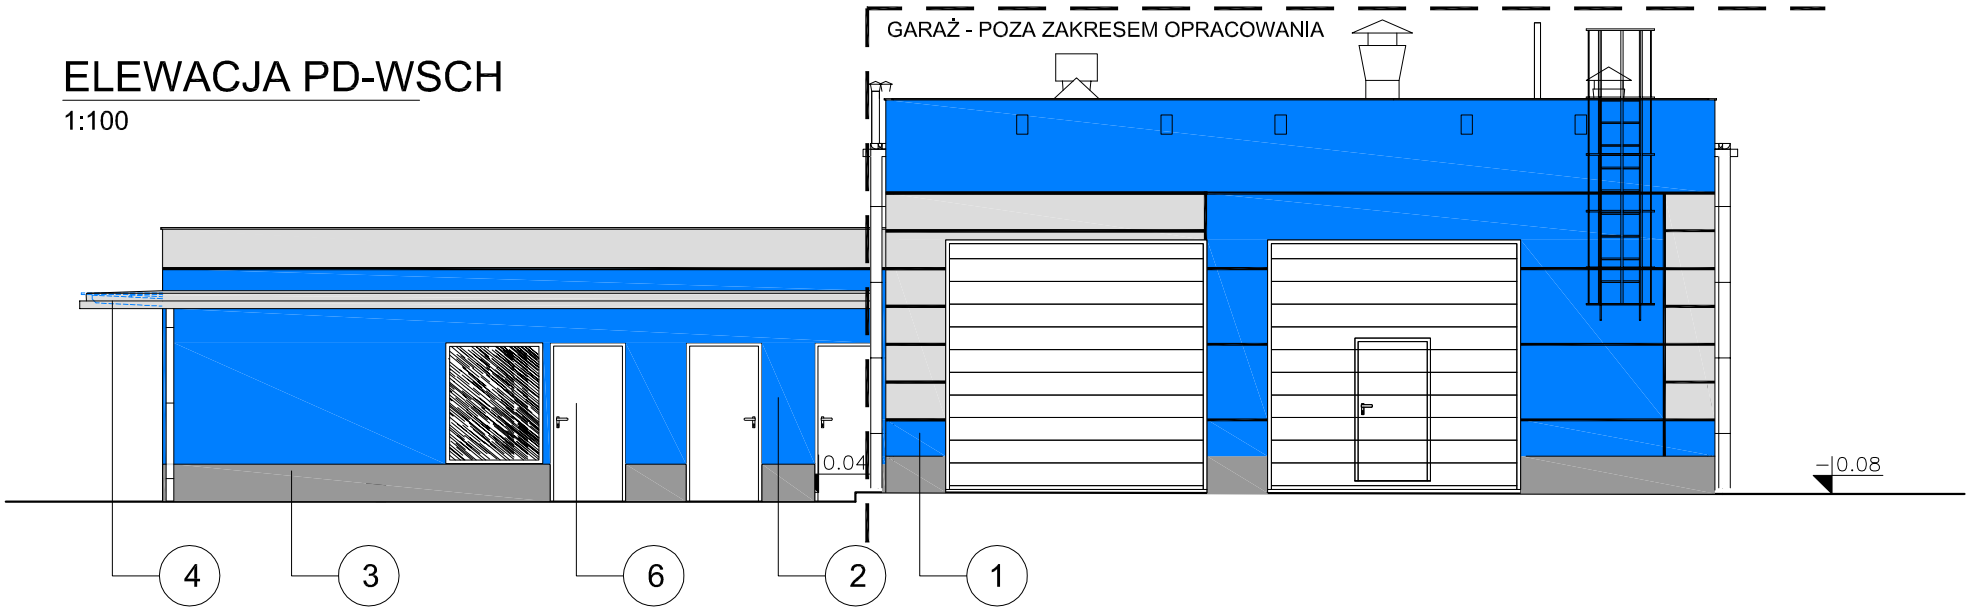

OZNACZENIE	MATERIAŁ	SYMBOL	KOLOR
1	tynek akrylowy		jasnyszary, NCS
2	tynek akrylowy		biełktny, NCS
3	tynek akrylowy		grałtowy
4	zadaszenie - płyty warstwowe		jasny szary, zbliżony do RAL 6003
5	ślusarka okienna		jasny szary, zbliżony do RAL 6003
6	ślusarka drzwiowa		jasny szary, zbliżony do RAL 6003

UWAGI:
NIE WOLNO ODMIERZAĆ ŻADNYCH WYMIARÓW Z TEGO RYSUNKU.
OBOWIĄZKIEM WYKONAWCY JEST SPRAWDZIĆ WSZYSTKIE WYMIARY W NATURZE I PRZEKAZAĆ INFORMACJE O ZMIANACH DO BIURA ARCHITEKTONICZNEGO.

WYMIARY DRZWI PODANO W ŚWIEŁLE OŚCIEŻNICY. SKRZYDŁO DRZWI PO OTWARCIU NIE POWINNO ZABIERAĆ ŚWIATŁA PRZEJŚCIA.



ERBUD-RZESZÓW Sp. z o.o.
Fredry 4/, 35-959 Rzeszów, PL
tel.: 17 853 59 41, fax.: 17 859 00 79
email: rzeszow@erbud.pl, www: erbud.rzeszow.pl

zamawiający:
Wojewódzki Ośrodek Ruchu Drogowego w Rzeszowie
35-501 Rzeszów, Al. Wyzwolenia 4

projekt:
DOKUMENTACJA PROJEKTOWA W ZAKRESIE REMONTU I PRZEBUDOWY BUDYNKU GARAŻU I POCZEKALNI WORD ORAZ WYKONANIA ROBÓT TOWARZYSZĄCYCH

obekt:
POCZEKALNIA WORD

faza:
PROJEKT BUDOWLANO-WYKONAWCZY

treść rysunku:
ELEWACJE

rysunek:
A_05

rewizja:

projektant:
mgr. Inż. arch. TADEUSZ SZEWCZENKO upr. bud. nr 257/83

opracowanie:
mgr Inż. arch. ALEKSANDRA GAŁĘZA
Inż. arch. PAWEŁ RADOMSKI

skala:
1:100

branża:
ARCHITEKTURA

data:
13.08.2015

1. Opracowanie chronione Ustawą o prawie autorskim i prawach pokrewnych (DZ.U. NR24/94 POZ.83 z dnia 4 lutego 1994r.) Wszelkie prawa zastrzeżone, łącznie z prawem reprodukcji lub udostępniania osobom trzecim tego rysunku lub jego części, bez uprzedniego wyrażenia zgody przez prowadzącą Jednostkę Projektową.
2. Nie wolno odmierzać żadnych wymiarów z tego rysunku. Obowiązkiem wykonawcy jest sprawdzić wymiary w naturze i przekazać informacje o zmianach do biura architektonicznego. Wymiary podano w centymetrach.

ZESTAWIENIE ŚLUSARKI DRZWIOWEJ									
SYMBOL	D1		D2		D3		D4		
WIDOK									
WYMIAR OTWORU W ŚCIANIE	100/205		100/205		100/205		100/210		
WYMIAR W ŚWIETLE PRZEJŚCIA	90/200		90/200		90/200		90/205		
RODZAJ SKRZYDŁA	LEWE	PRAWE	LEWE	PRAWE	LEWE	PRAWE	LEWE	PRAWE	
ILOŚĆ SZTUK	-	1 szt	1 szt	1 szt	-	1 szt	1 szt	-	
	SUMA	-	1 szt	1 szt	1 szt	1 szt	-	1 szt	-
KOLOR DRZWI									
UWAGI	- drzwi zewnętrzne, aluminiowe, - kolor zbliżony do RAL 9003		- drzwi zewnętrzne, aluminiowe, - z kratką kontaktową - kolor zbliżony do RAL 9003		- drzwi wewnętrzne, aluminiowe - z kratką kontaktową - kolor zbliżony do RAL 9003		- drzwi zewnętrzne, aluminiowe, - kolor zbliżony do RAL 9003		



ERBUD-RZESZÓW Sp. z o.o.

Fredry 4/, 35-959 Rzeszów, PL
tel.: 17 853 59 41, fax.: 17 859 00 79
email: rzeszow@erbud.pl, www: erbud.rzeszow.pl

zamawiający:

Wojewódzki Ośrodek Ruchu Drogowego w Rzeszowie
35-501 Rzeszów, Al. Wyzwolenia 4

projekt:

DOKUMENTACJA PROJEKTOWA W ZAKRESIE REMONTU I PRZEBUDOWY
BUDYNKU GARAŻU I POCZEKALNI WORD ORAZ WYKONANIA ROBÓT
TOWARZYSZĄCYCH

obiekt:

POCZEKALNIA WORD

faza:

PROJEKT BUDOWLANO-WYKONAWCZY

treść rysunku:

ZESTAWIENIE ŚLUSARKI DRZWIOWEJ

rysunek:

A_06

rewizja:

projektant:

mgr. inż. arch. TADEUSZ SZEWCZENKO upr. bud. nr 257/83

opracowanie:

mgr Inż. arch. ALEKSANDRA GAŁĘZA
Inż. arch. PAWEŁ RADOMSKI

skala:

1:10

branża:


ARCHITEKTURA

data:

13.08.2015

1. Opracowanie chronione Ustawą o prawie autorskim i prawach pokrewnych (DZ.U. NR24/94 POZ.83 z dnia 4 lutego 1994r.) Wszelkie prawa zastrzeżone, łącznie z prawem reprodukcji lub udostępniania osobom trzecim tego rysunku lub jego części, bez uprzedniego wyrażenia zgody przez prowadzącą jednostkę Projektową.
2. Nie wolno odmierzać żadnych wymiarów z tego rysunku. Obowiązkiem wykonawcy jest sprawdzić wymiary w naturze i przekazać informacje o zmianach do biura architektonicznego. Wymiary podano w centymetrach.

DETAL 4. POŁĄCZENIE ŚCIANY Z ZADASZENIEM NAD WEJŚCIEM

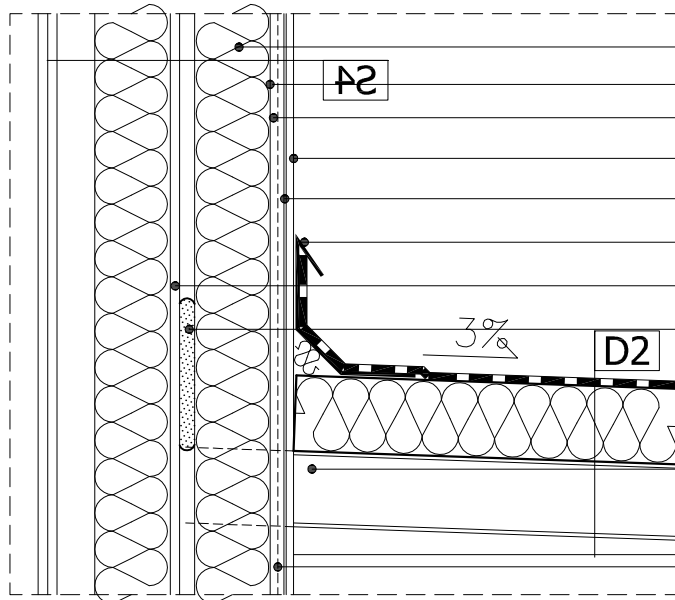

elewacyjna płyta ze styropianu
kołek do mocowania termoizolacji typu kds
zaprawa klejowa
cienkowarstwowy tynk akrylowy
podkład tynkarski
obróbka blacharska
płyta OSB
zaprawa klejowa
belka stalowa IPE 100 mocowana do konstrukcji istniejącej
dwie warstwy siatki zbrojącej lub tzw. siatka pancerna do wys. min. 2.0 m nad poziom terenu

UWAGI:

WYMIARY DRZWI PODANO W ŚWIEŁLE OŚCIEŻNICY. SKRZYDŁO DRZWI PO OTWARTCIU NIE POWINNO ZABIERAĆ ŚWIATŁA PRZEJŚCIA.

PODKONSTRUKCJĘ SUFITU PODWIESZANEGO ORAZ WSZYSTKIE ELEMENTY WYPOSAŻENIA, URZĄDZENIA, OŚWIETLENIE ITP. MOCOWAĆ DO ELEMENTÓW KONSTRUKCYJNYCH.

WSZYSTKIE MATERIAŁY I URZĄDZENIA UŻYTE DO KONSTRUKCJI I WYKOŃCZENIA OBIEKTU MUSZĄ POSIADAĆ ŚWIADECTWA DOPUSZCZENIA LUB APROBATY INSTYTUTU TECHNIKI BUDOWLANEJ I CNBOP ORAZ ODPOWIEDAĆ ODPOWEDNIYM WYMAGANIOM OCHRONY PPOŻ. WSZYSTKIE MATERIAŁY Z IMPORTU MUSZĄ POSIADAĆ ŚWIADECTWO ZGODNOŚCI.

STOSOWAĆ SYSTEMOWE ROZWIĄZANIA, POŁĄCZENIA, PROFILE, NITY I ŁĄCZNIKI ZGODNIE Z INSTRUKCJAMI PRODUCENTÓW, CHYBA ŻE W PROJEKCIE WYRAŹNIE PODANO ZMIANĘ W STOSUNKU DO ROZWIĄZAŃ SYSTEMOWYCH. WYMAGANA JEST SZCZEGÓLNA JAKOŚĆ I ESTETYKA WYKONANIA, KTÓRA BĘDZIE PODSTAWĄ DO ODBIORU ROBÓT.

W PRZYPADKU BRAKU SZCZEGÓŁOWYCH ZALECEŃ W PROJEKCIE DOTYCZĄCYCH WYKONANIA POSZCZOGÓLNYCH ELEMENTÓW OBIEKTU, NALEŻY ZASTOSOWAĆ ZASADY SZTUKI BUDOWLANEJ I OBOWIAZUJĄCYCH POLSKICH NORM.

NALEŻY KAŻDORAZOWO ZBADAĆ ZGODNOŚĆ ROZWIĄZAŃ PODKŁADÓW, ŁĄCZNIKÓW, IZOLACJI ITP. PRZED MONTAŻEM I WYKONANIEM ELEMENTÓW. NALEŻY DOKONAĆ POMIARÓW KONTROLNYCH NA BUDOWIE, KTÓRE TO MAJĄ BYĆ PODSTAWĄ WYKONANIA.

W ELEMENTACH KONSTRUKCYJNYCH I STROPACH NIE OZNACZONE NA PROJEKCIE WIERCENIA ZATWIERDZAĆ U PROJEKTANTA PEŁNIĄCEGO NADZÓR KONSTRUKCYJNY.

NIE WOLNO ODMIERZAĆ ŻADNYCH WYMIARÓW Z TEGO RYSUNKU. OBOWIĄZKIEM WYKONAWCY JEST SPRAWDZIĆ WSZYSTKIE WYMIARY W NATURZE I PRZEKAZAĆ INFORMACJE O ZMIANACH DO BIURA ARCHITEKTONICZNEGO.



ERBUD-RZESZÓW Sp. z o.o.

Fredry 4/, 35-959 Rzeszów, PL
tel.: 17 853 59 41, fax.: 17 859 00 79
email: rzeszow@erbud.pl, www: erbud.rzeszow.pl

zamawiający:

Wojewódzki Ośrodek Ruchu Drogowego w Rzeszowie
35-501 Rzeszów, Al. Wyzwolenia 4

projekt:

DOKUMENTACJA PROJEKTOWA W ZAKRESIE REMONTU I PRZEBUDOWY BUDYNKU GARAŻU I POCZEKALNI WORD ORAZ WYKONANIA ROBÓT TOWARZYSZĄCYCH

obiekt:

POCZEKALNIA WORD

faza:

PROJEKT BUDOWLANO-WYKONAWCZY

treść rysunku:

DETAL 1

rysunek:

A_07

rewizja:

projektant:

mgr. inż. arch. TADEUSZ SZEWCZENKO upr. bud. nr 257/83

opracowanie:

mgr inż. arch. ALEKSANDRA GAŁĘZA
Inż. arch. PAWEŁ RADOMSKI

skala:

1:10


branża:

ARCHITEKTURA

data:

13.08.2015

1. Opracowanie chronione Ustawą o prawie autorskim i prawach pokrewnych (DZ.U. NR24/94 POZ.83 z dnia 4 lutego 1994r.) Wszelkie prawa zastrzeżone, łącznie z prawem reprodukcji lub udostępniania osobom trzecim tego rysunku lub jego części, bez uprzedniego wyrażenia zgody przez prowadzącą jednostkę Projektową.
2. Nie wolno odmierzać żadnych wymiarów z tego rysunku. Obowiązkiem wykonawcy jest sprawdzić wymiary w naturze i przekazać informacje o zmianach do biura architektonicznego. Wymiary podano w centymetrach.

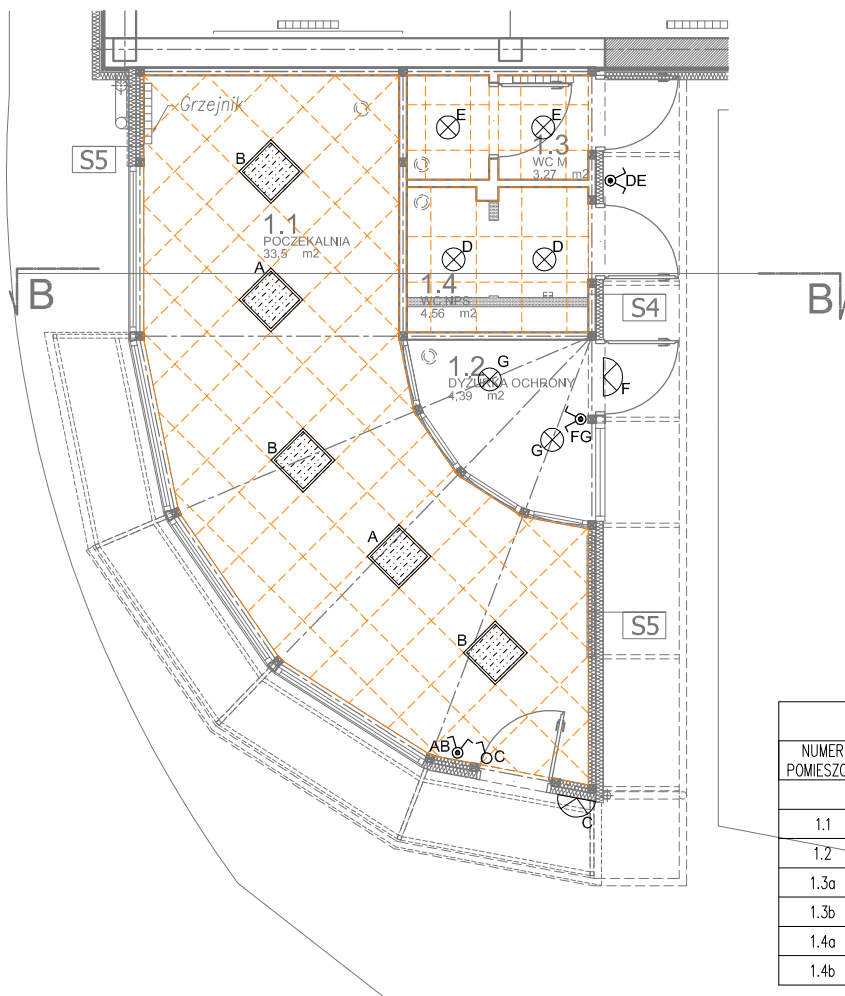

LEGENDA OPRAW		
NUMER POMIESZCZ.	WYMAGANE NATĘŻENIE	ŹRÓDŁO ŚWIATŁA
OŚWIETLENIE PODSTAWOWE		
1.1	200 lx	LED 5x35W / 3400 lm
1.2	300 lx	LED 2x27W / 2000 lm
1.3a	200 lx	LED 1x27W / 2000 lm
1.3b	200 lx	LED 1x27W / 2000 lm
1.4a	200 lx	LED 1x27W / 2000 lm
1.4b	200 lx	LED 1x27W / 2000 lm

LEGENDA:

- oprawa zewnętrzna zamontowana na ścianie
- panel kasetonowy LED 60x60 cm
- oprawa downlight LED 150 mm
- łącznik świecznikowy
- łącznik pojedynczy

UWAGI:

NALEŻY KAŻDORAZOWO ZBADAĆ ZGODNOŚĆ ROZWIĄZAŃ PODKŁADÓW, ŁĄCZNIKÓW, IZOLACJI ITP. PRZED MONTAŻEM I WYKONANIEM ELEMENTÓW. NALEŻY DOKONAĆ POMIARÓW KONTROLNYCH NA BUDOWIE, KTÓRE TO MAJĄ BYĆ PODSTAWĄ WYKONANIA.

W ELEMENTACH KONSTRUKCYJNYCH I STOPACH NIE OZNACZONE NA PROJEKCIE WIERCENIA ZATWIERDZAĆ U PROJEKTANTA PEŁNIĄCEGO NADZÓR KONSTRUKCYJNY.

NIE WOLNO ODMIERZAĆ ŻADNYCH WYMIARÓW Z TEGO RYSUNKU. OBOWIĄZKIEM WYKONAWCY JEST SPRAWDZIĆ WSZYSTKIE WYMIARY W NATURZE I PRZEKAZAĆ INFORMACJE O ZMIANACH DO BIURA ARCHITEKTONICZNEGO.



ERBUD-RZESZÓW Sp. z o.o.

Fredry 4/, 35-959 Rzeszów, PL
tel.: 17 853 59 41, fax.: 17 859 00 79
email: rzeszow@erbud.pl, www: erbud.rzeszow.pl

zamawiający:

Wojewódzki Ośrodek Ruchu Drogowego w Rzeszowie
35-501 Rzeszów, Al. Wyzwolenia 4

projekt:

DOKUMENTACJA PROJEKTOWA W ZAKRESIE REMONTU I PRZEBUDOWY BUDYNKU GARAŻU I POCZEKALNI WORD Oraz WYKONANIA ROBÓT TOWARZYSZĄCYCH

obiekt:

POCZEKALNIA WORD

faza:

PROJEKT BUDOWLANO-WYKONAWCZY

treść rysunku:

INSTALACJE ELEKTRYCZNE SCHEMAT

rysunek:

E_02

rewizja:

projektant:

mgr. inż. arch. ZDZISŁAW POMIANEK

opracowanie:

mgr inż. arch. ALEKSANDRA GAŁĘZA
Inż. arch. PAWEŁ RADOMSKI

skala:

1:100

branża:

INST. ELEKTRYCZNE


data:

13.08.2015

1. Opracowanie chronione Ustawą o prawie autorskim i prawach pokrewnych (DZ.U. NR24/94 POZ.83 z dnia 4 lutego 1994r.) Wszelkie prawa zastrzeżone, łącznie z prawem reprodukcji lub udostępniania osobom trzecim tego rysunku lub jego części, bez uprzedniego wyrażenia zgody przez prowadzącą Jednostkę Projektową.
2. Nie wolno odmierzać żadnych wymiarów z tego rysunku. Obowiązkiem wykonawcy jest sprawdzić wymiary w naturze i przekazać informacje o zmianach do biura architektonicznego. Wymiary podano w centymetrach.

A3-1:50


GARAŻ - POZA ZAKRESEM OPRACOWANIA

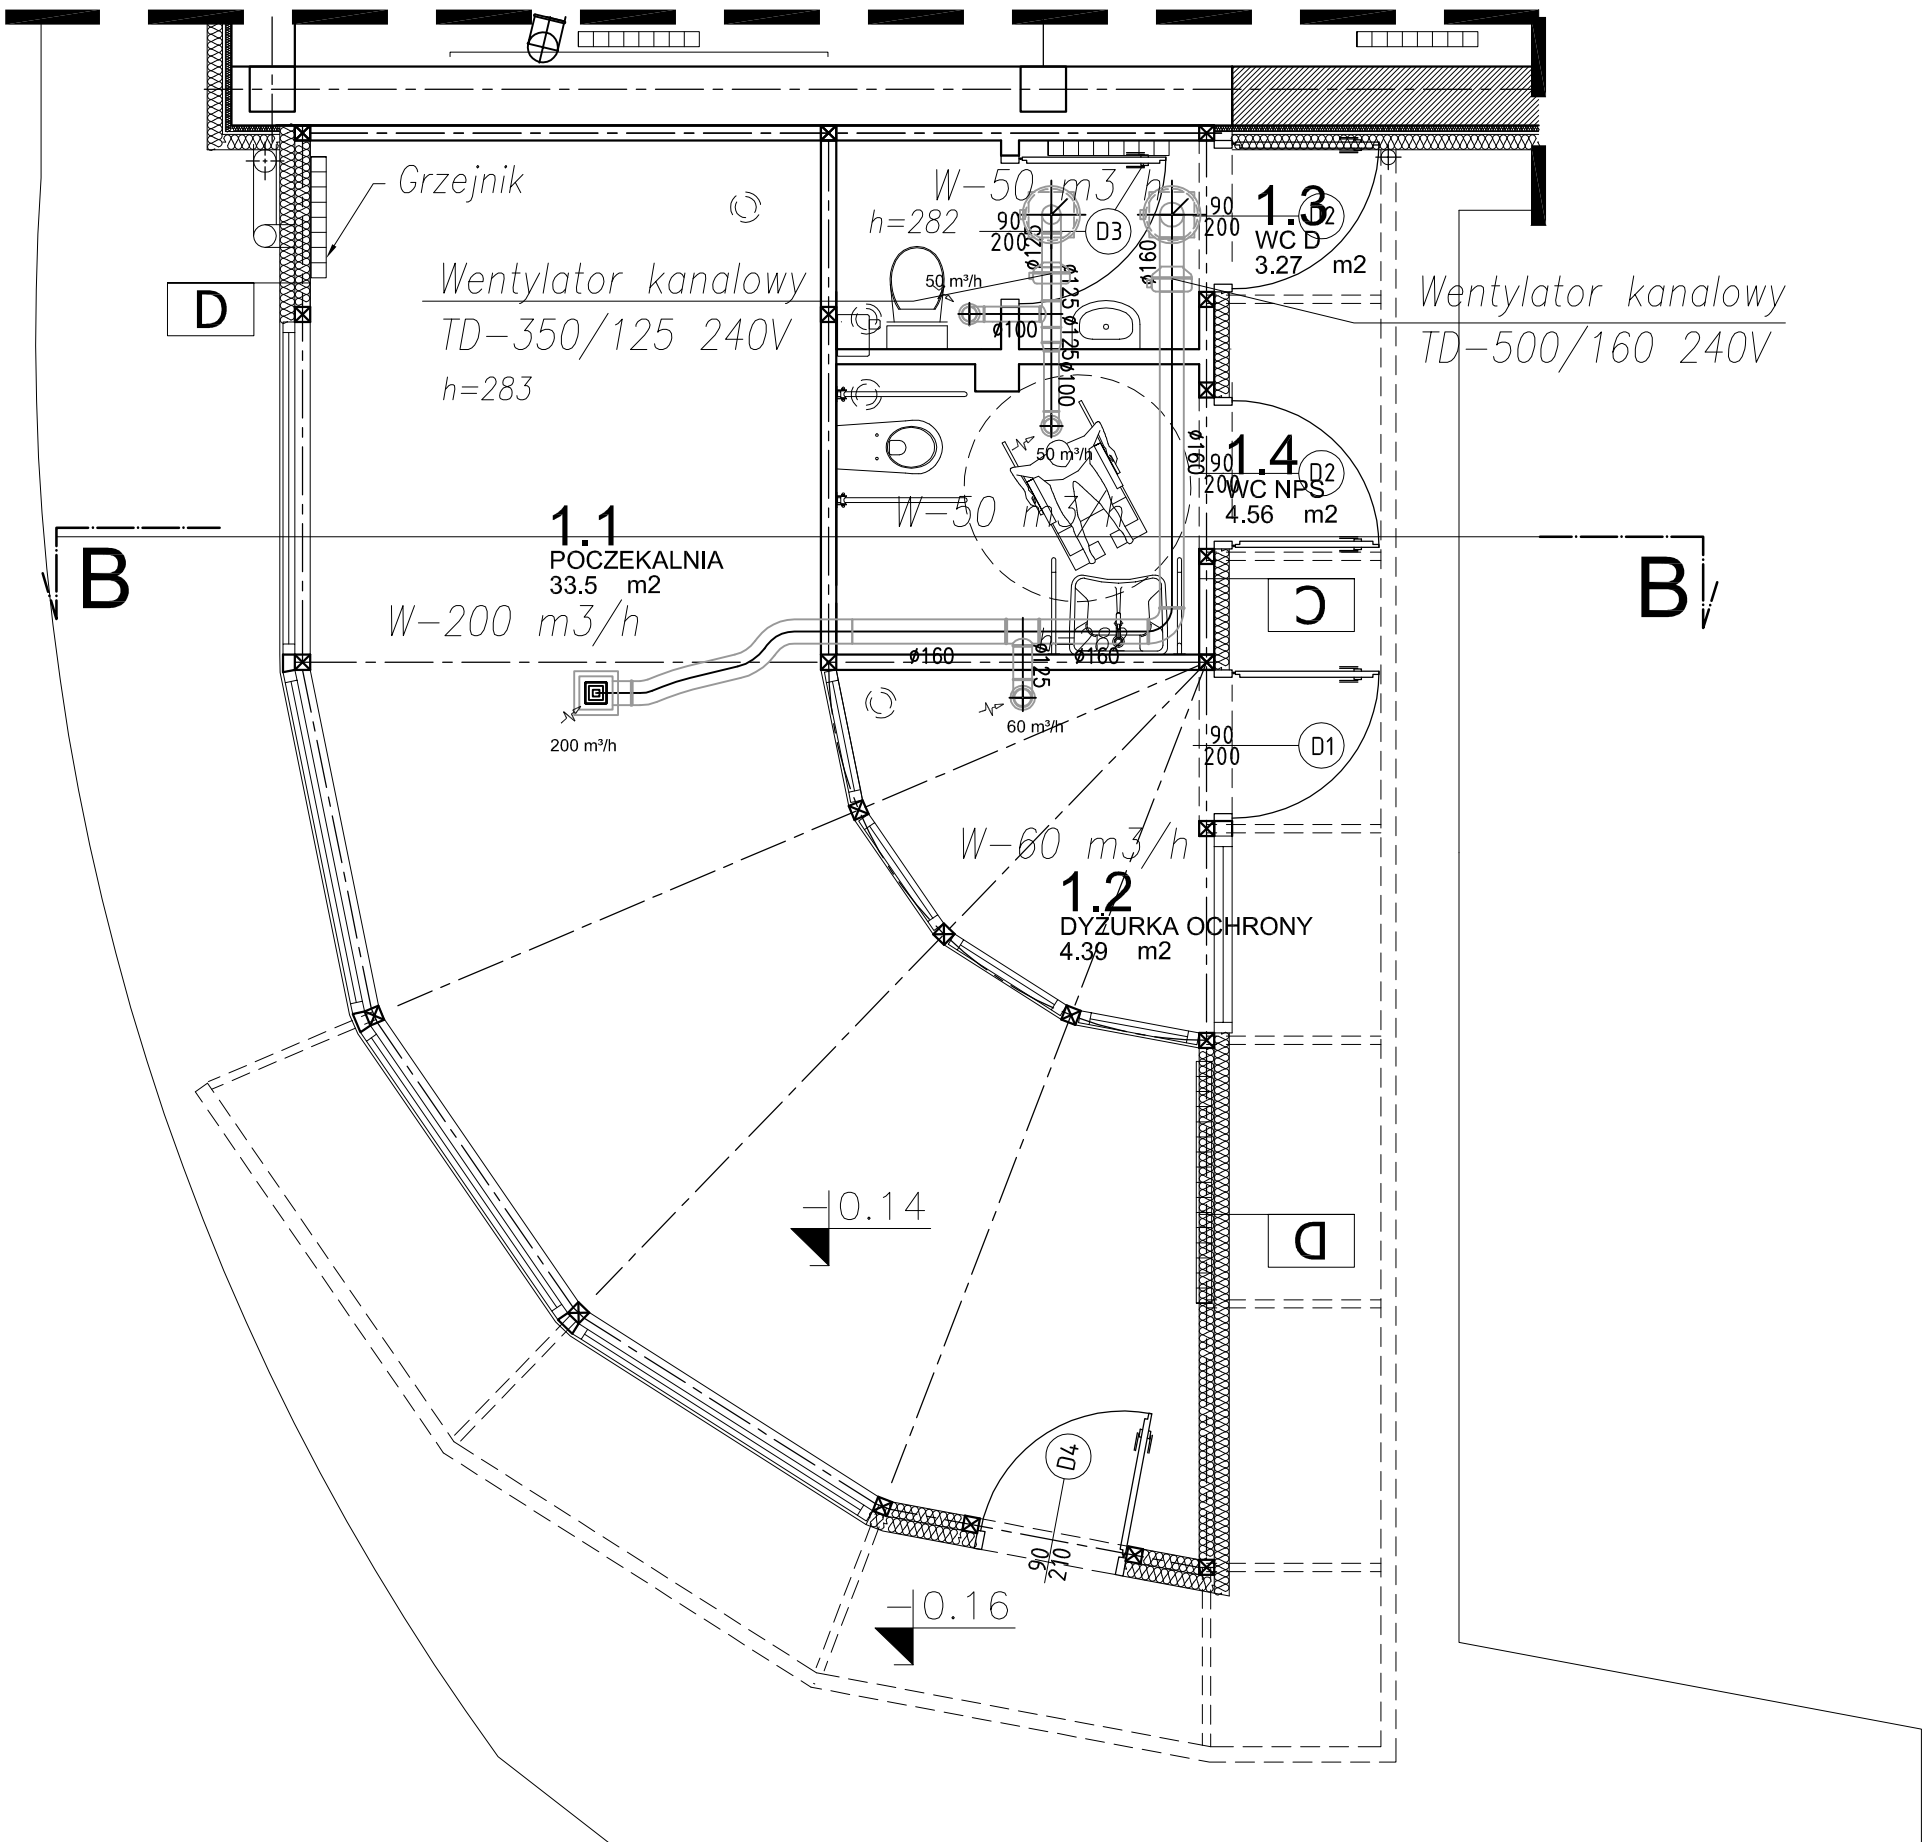

 ERBUD-RZESZÓW Sp. z o.o. Fredry 4/, 35-959 Rzeszów, PL tel.: 17 853 59 41, fax.: 17 859 00 79 email: rzeszow@erbud.pl, www: erbud.rzeszow.pl		
zamawiający: Wojewódzki Ośrodek Ruchu Drogowego w Rzeszowie 35-501 Rzeszów, Al. Wyzwolenia 4		
projekt: DOKUMENTACJA PROJEKTOWA W ZAKRESIE REMONTU I PRZEBUDOWY BUDYNKU GARAŻU I POCZEKALNI WORD ORAZ WYKONANIA ROBÓT TOWARZYSZĄCYCH		
obiekt: POCZEKALNIA WORD		
faza: PROJEKT BUDOWLANO-WYKONAWCZY		
treść rysunku: RZUT WENTYLACJA MECHANICZNA		
rysunek: W_01		rewizja:
projektant: mgr. inż. arch. GRZEGORZ PAZDAN		
skala: 1:50	branża: INST. SANITARNE	data: 13.08.2015

1. Opracowanie chronione Ustawą o prawie autorskim i prawach pokrewnych (DZ.U. NR24/94 POZ.83 z dnia 4 lutego 1994r.) Wszelkie prawa zastrzeżone, łącznie z prawem reprodukcji lub udostępniania osobom trzecim tego rysunku lub jego części, bez uprzedniego wyrażenia zgody przez prowadzącą Jednostkę Projektową.
2. Nie wolno odmierzać żadnych wymiarów z tego rysunku. Obowiązkiem wykonawcy jest sprawdzić wymiary w naturze i przekazać informacje o zmianach do biura architektonicznego. Wymiary podane w centymetrach.

A3-1:50

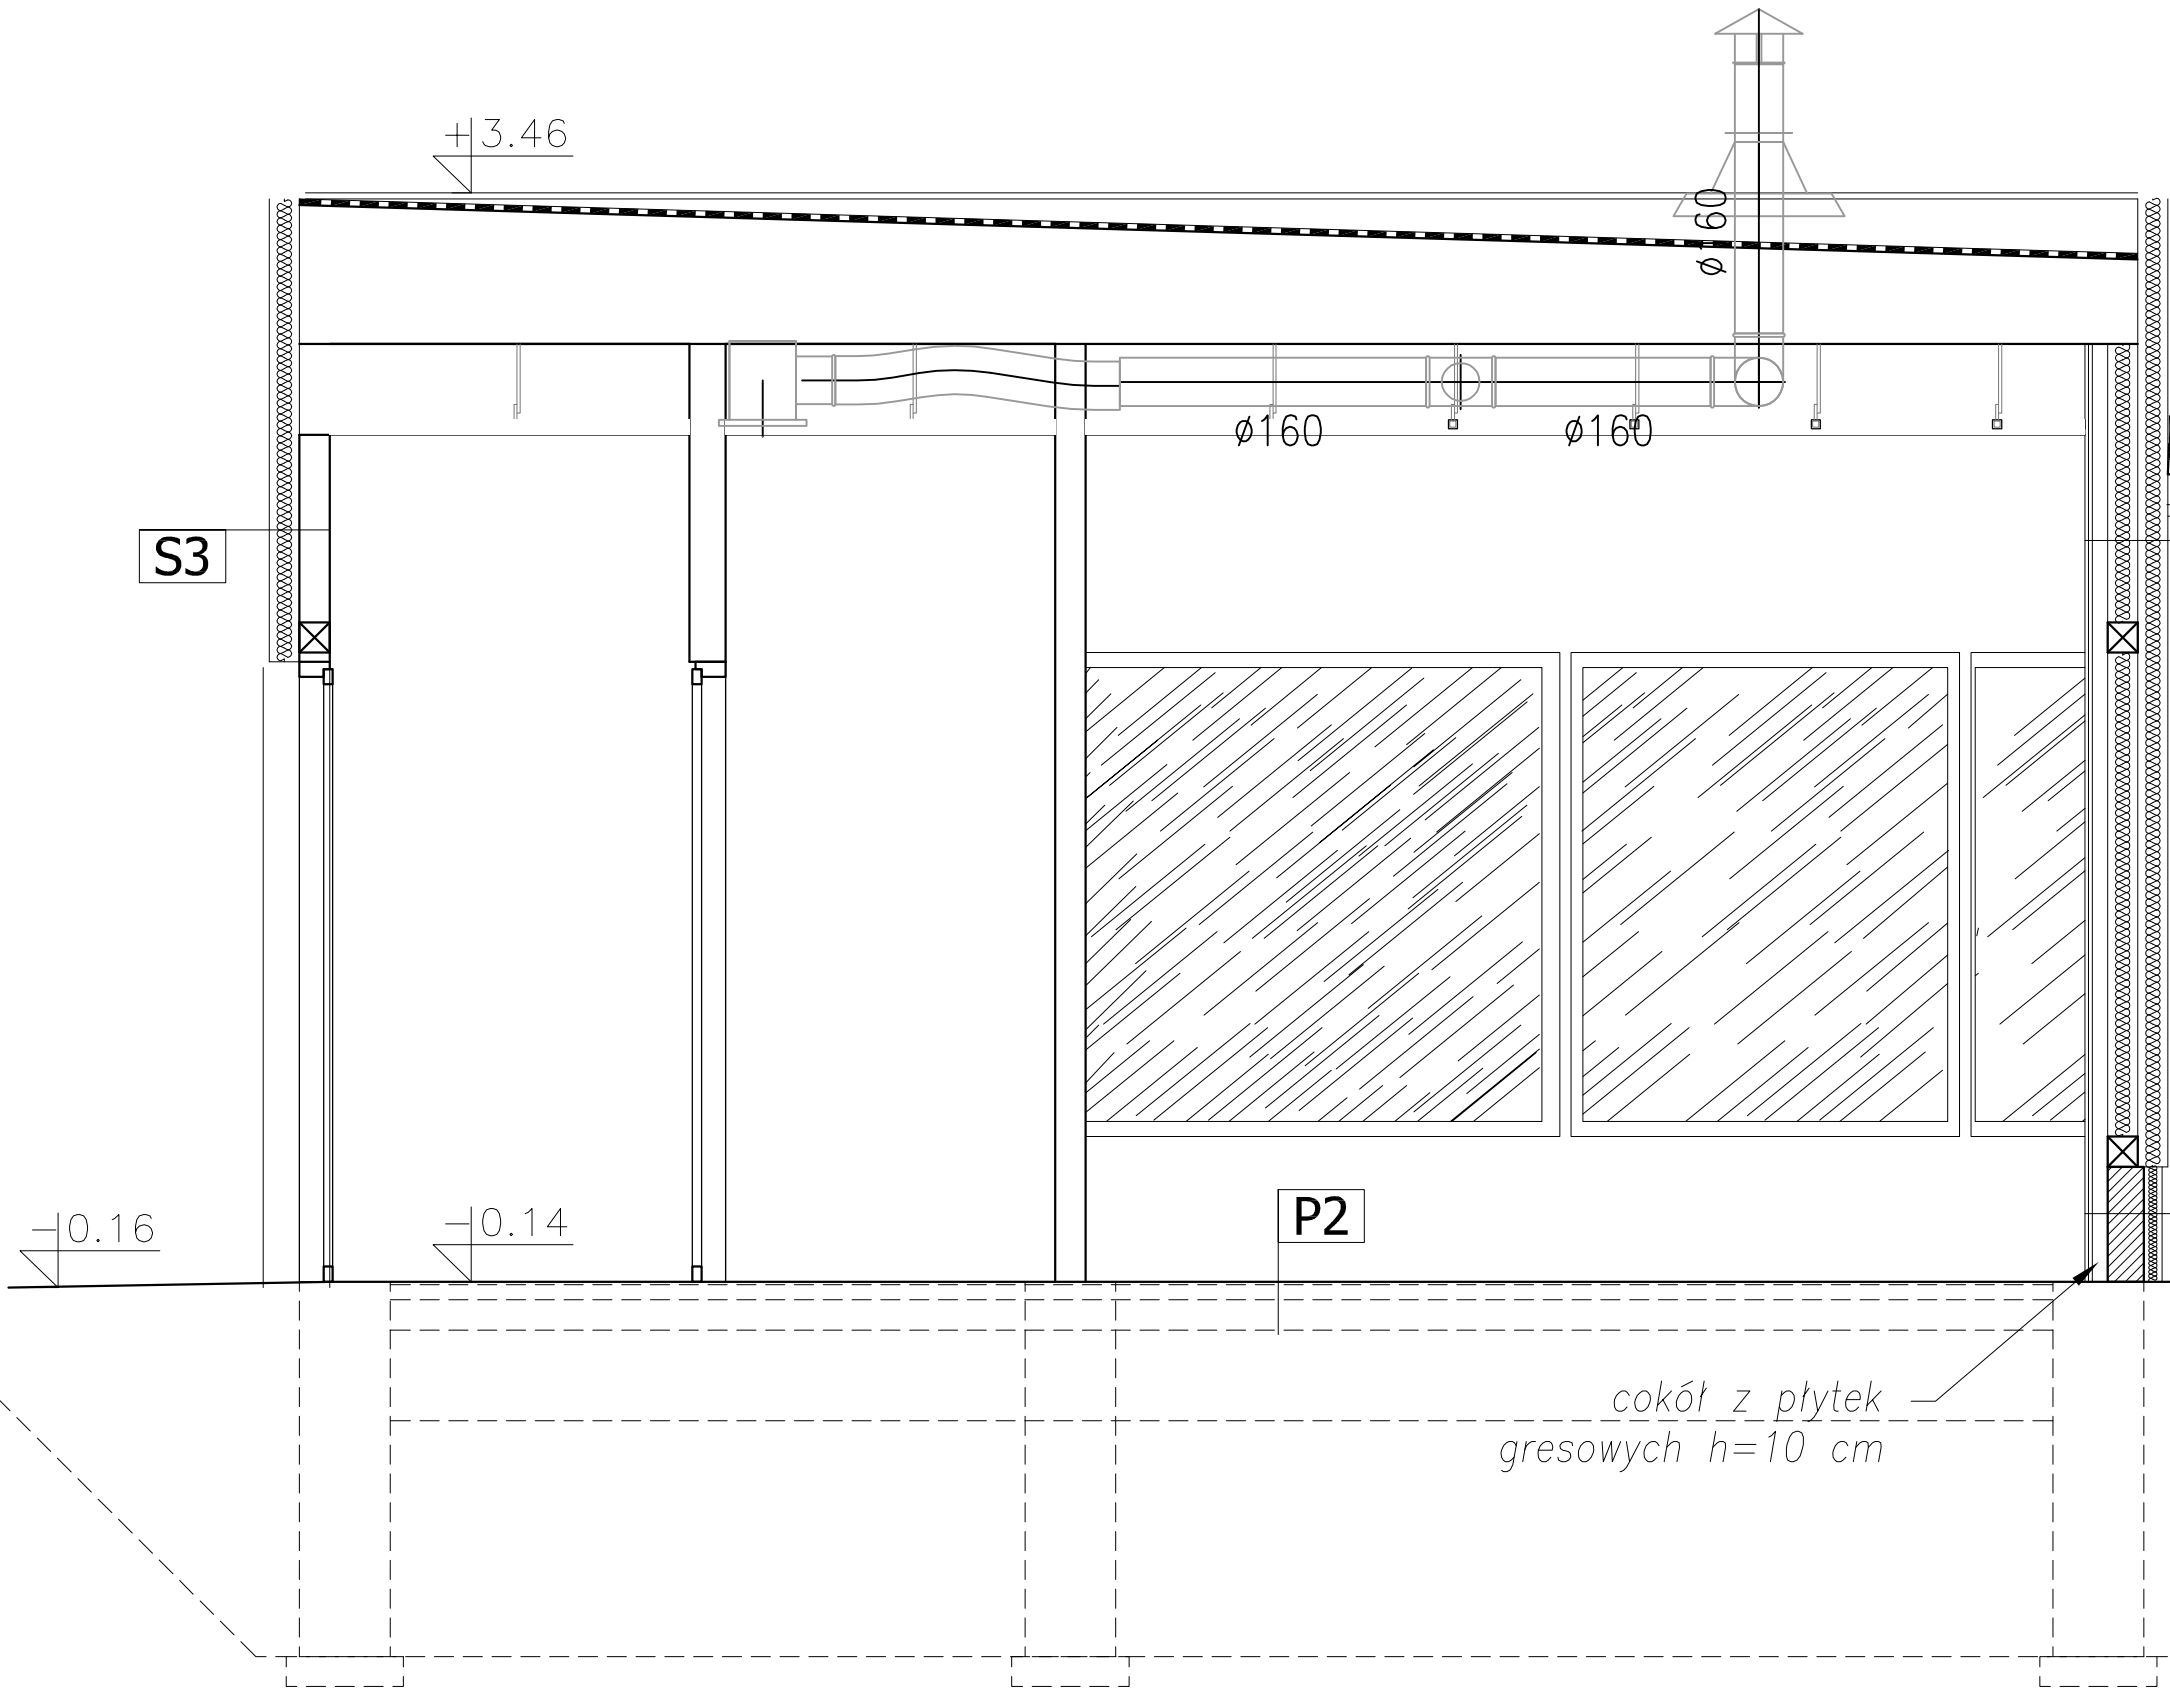



ERBUD-RZESZÓW Sp. z o.o.
Fredry 4/, 35-959 Rzeszów, PL
tel.: 17 853 59 41, fax.: 17 859 00 79
email: rzeszow@erbud.pl, www: erbud.rzeszow.pl

zamawiający:
Wojewódzki Ośrodek Ruchu Drogowego w Rzeszowie
35-501 Rzeszów, Al. Wyzwolenia 4

projekt:
DOKUMENTACJA PROJEKTOWA W ZAKRESIE REMONTU I PRZEBUDOWY
BUDYNKU GARAŻU I POCZEKALNI WORD ORAZ WYKONANIA ROBÓT
TOWARZYSZĄCYCH

obiekt:
POCZEKALNIA WORD

faza:
PROJEKT BUDOWLANO-WYKONAWCZY

treść rysunku:
**PRZEKRÓJ
WENTYLACJA MECHANICZNA**

rysunek:
W_02

rewizja:

projektant:
mgr. inż. arch. GRZEGORZ PAZDAN

skala:
1:50

branża:
INST. SANITARNE

data:
13.08.2015

1. Opracowanie chronione Ustawą o prawie autorskim i prawach pokrewnych (DZ.U. NR24/94 POZ.83 z dnia 4 lutego 1994r.) Wszelkie prawa zastrzeżone, łącznie z prawem reprodukcji lub udostępniania osobom trzecim tego rysunku lub jego części, bez uprzedniego wyrażenia zgody przez prowadzącą Jednostkę Projektową.

2. Nie wolno odmierzać żadnych wymiarów z tego rysunku. Obowiązkiem wykonawcy jest sprawdzić wymiary w naturze i przekazać informacje o zmianach do biura architektonicznego. Wymiary podane w centymetrach.



ERBUD-RZESZÓW Sp. z o.o.

Fredry 4/, 35-959 Rzeszów, PL
tel.: 17 853 59 41, fax.: 17 859 00 79
email: rzeszow@erbud.pl, www: erbud.rzeszow.pl

zamawiający: Wojewódzki Ośrodek Ruchu Drogowego w Rzeszowie 35-501 Rzeszów, Al. Wyzwolenia 4		
projekt: DOKUMENTACJA PROJEKTOWA W ZAKRESIE REMONTU I PRZEBUDOWY BUDYNKU GARAŻU I POCZEKALNI WORD ORAZ WYKONANIA ROBÓT TOWARZYSZĄCYCH		
obiekt: POCZEKALNIA WORD		
faza: PROJEKT BUDOWLANO-WYKONAWCZY		
treść rysunku: WIZUALIZACJE		
rysunek: A_08	rewizja:	
projektant: mgr. inż. arch. TADEUSZ SZEWCZENKO upr. bud. nr 257/83		
opracowanie: mgr inż. arch. ALEKSANDRA GAŁĘZA inż. arch. PAWEŁ RADOMSKI		
skala: 1:100	branża: ARCHITEKTURA	data: 13.08.2015

1. Opracowanie chronione Ustawą o prawie autorskim i prawach pokrewnych (DZ.U. NR24/94 POZ.83 z dnia 4 lutego 1994r.) Wszelkie prawa zastrzeżone, łącznie z prawem reprodukcji lub udostępniania osobom trzecim tego rysunku lub jego części, bez uprzedniego wyrażenia zgody przez prowadzącą Jednostkę Projektową.
2. Nie wolno odmierzać żadnych wymiarów z tego rysunku. Obowiązkiem wykonawcy jest sprawdzić wymiary w naturze i przekazać informacje o zmianach do biura architektonicznego. Wymiary podano w centymetrach.



 ERBUD-RZESZÓW Sp. z o.o. Fredry 4/, 35-959 Rzeszów, PL tel.: 17 853 59 41, fax.: 17 859 00 79 email: rzeszow@erbud.pl, www: erbud.rzeszow.pl		
zamawiający: Wojewódzki Ośrodek Ruchu Drogowego w Rzeszowie 35-501 Rzeszów, Al. Wyzwolenia 4		
projekt: DOKUMENTACJA PROJEKTOWA W ZAKRESIE REMONTU I PRZEBUDOWY BUDYNKU GARAŻU I POCZEKALNI WORD ORAZ WYKONANIA ROBÓT TOWARZYSZĄCYCH		
obiekt: POCZEKALNIA WORD		
faza: PROJEKT BUDOWLANO-WYKONAWCZY		
treść rysunku: WIZUALIZACJE		
rysunek: A_09	rewizja:	
projektant: mgr. inż. arch. TADEUSZ SZEWCZENKO upr. bud. nr 257/83		
opracowanie: mgr inż. arch. ALEKSANDRA GAŁĘŻA inż. arch. PAWEŁ RADOMSKI		
skala: 1:100	branża: ARCHITEKTURA	data: 13.08.2015

1. Opracowanie chronione Ustawą o prawie autorskim i prawach pokrewnych (DZ.U. NR24/94 POZ.83 z dnia 4 lutego 1994r.) Wszelkie prawa zastrzeżone, łącznie z prawem reprodukcji lub udostępniania osobom trzecim tego rysunku lub jego części, bez uprzedniego wyrażenia zgody przez prowadzącą Jednostkę Projektową.
2. Nie wolno odmierzać żadnych wymiarów z tego rysunku. Obowiązkiem wykonawcy jest sprawdzić wymiary w naturze i przekazać informacje o zmianach do biura architektonicznego. Wymiary podano w centymetrach.



ERBUD-RZESZÓW Sp. z o.o.

Fredry 4/, 35-959 Rzeszów, PL
tel.: 17 853 59 41, fax.: 17 859 00 79
email: rzeszow@erbud.pl, www: erbud.rzeszow.pl

zamawiający:

Wojewódzki Ośrodek Ruchu Drogowego w Rzeszowie
35-501 Rzeszów, Al. Wyzwolenia 4

projekt:

DOKUMENTACJA PROJEKTOWA W ZAKRESIE REMONTU I PRZEBUDOWY
BUDYNKU GARAŻU I POCZEKALNI WORD ORAZ WYKONANIA ROBÓT
TOWARZYSZĄCYCH

obiekt:

POCZEKALNIA WORD

faza:

PROJEKT BUDOWLANO-WYKONAWCZY

treść rysunku:

WIZUALIZACJE

rysunek:

A_10

rewizja:

projektant:

mgr. inż. arch. TADEUSZ SZEWCZENKO upr. bud. nr 257/83

opracowanie:

mgr inż. arch. ALEKSANDRA GAŁĘŻA
inż. arch. PAWEŁ RADOMSKI

skala:

1:100

branża:

ARCHITEKTURA

data:

13.08.2015

1. Opracowanie chronione Ustawą o prawie autorskim i prawach pokrewnych (DZ.U. NR24/94 POZ.83 z dnia 4 lutego 1994r.) Wszelkie prawa zastrzeżone, łącznie z prawem reprodukcji lub udostępniania osobom trzecim tego rysunku lub jego części, bez uprzedniego wyrażenia zgody przez prowadzącą Jednostkę Projektową.
2. Nie wolno odmierzać żadnych wymiarów z tego rysunku. Obowiązkiem wykonawcy jest sprawdzić wymiary w naturze i przekazać informacje o zmianach do biura architektonicznego. Wymiary podano w centymetrach.